

Obnova bezejmenné kaple Lažany


k.ú.Lažany

Vlastník / stavebník Obec Štědrá

p.p.č. 124/2 – st.p.č. 89

Měřítko M 1/20

pohled čelní

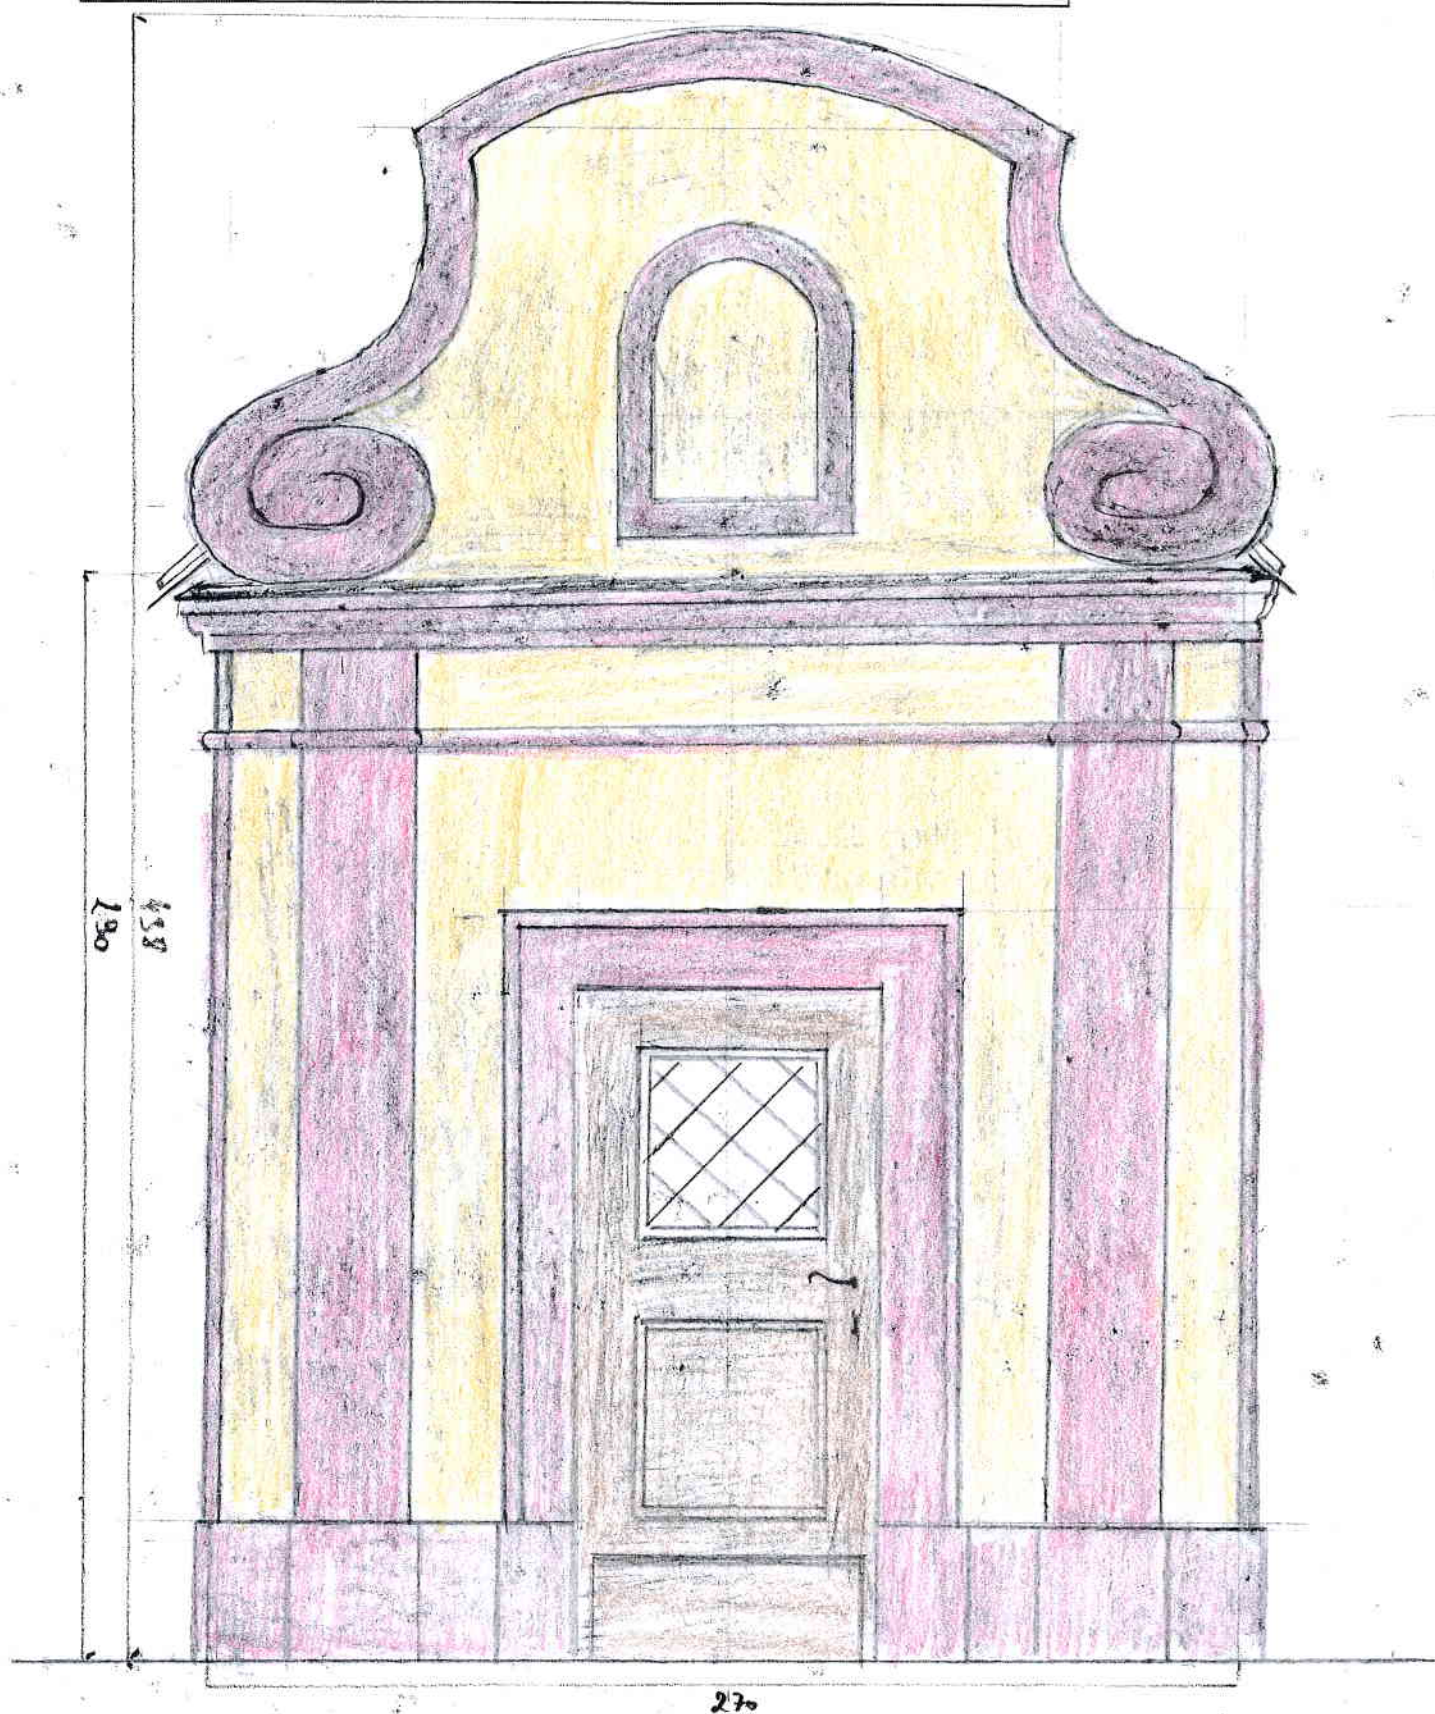

Obnova bezejmenné kaple Lažany


k.ú.Lažany

Vlastník / stavebník Obec Štědrá

p.p.č. 124/2 – st.p.č. 89

Měřítko M 1/20

pohled boční

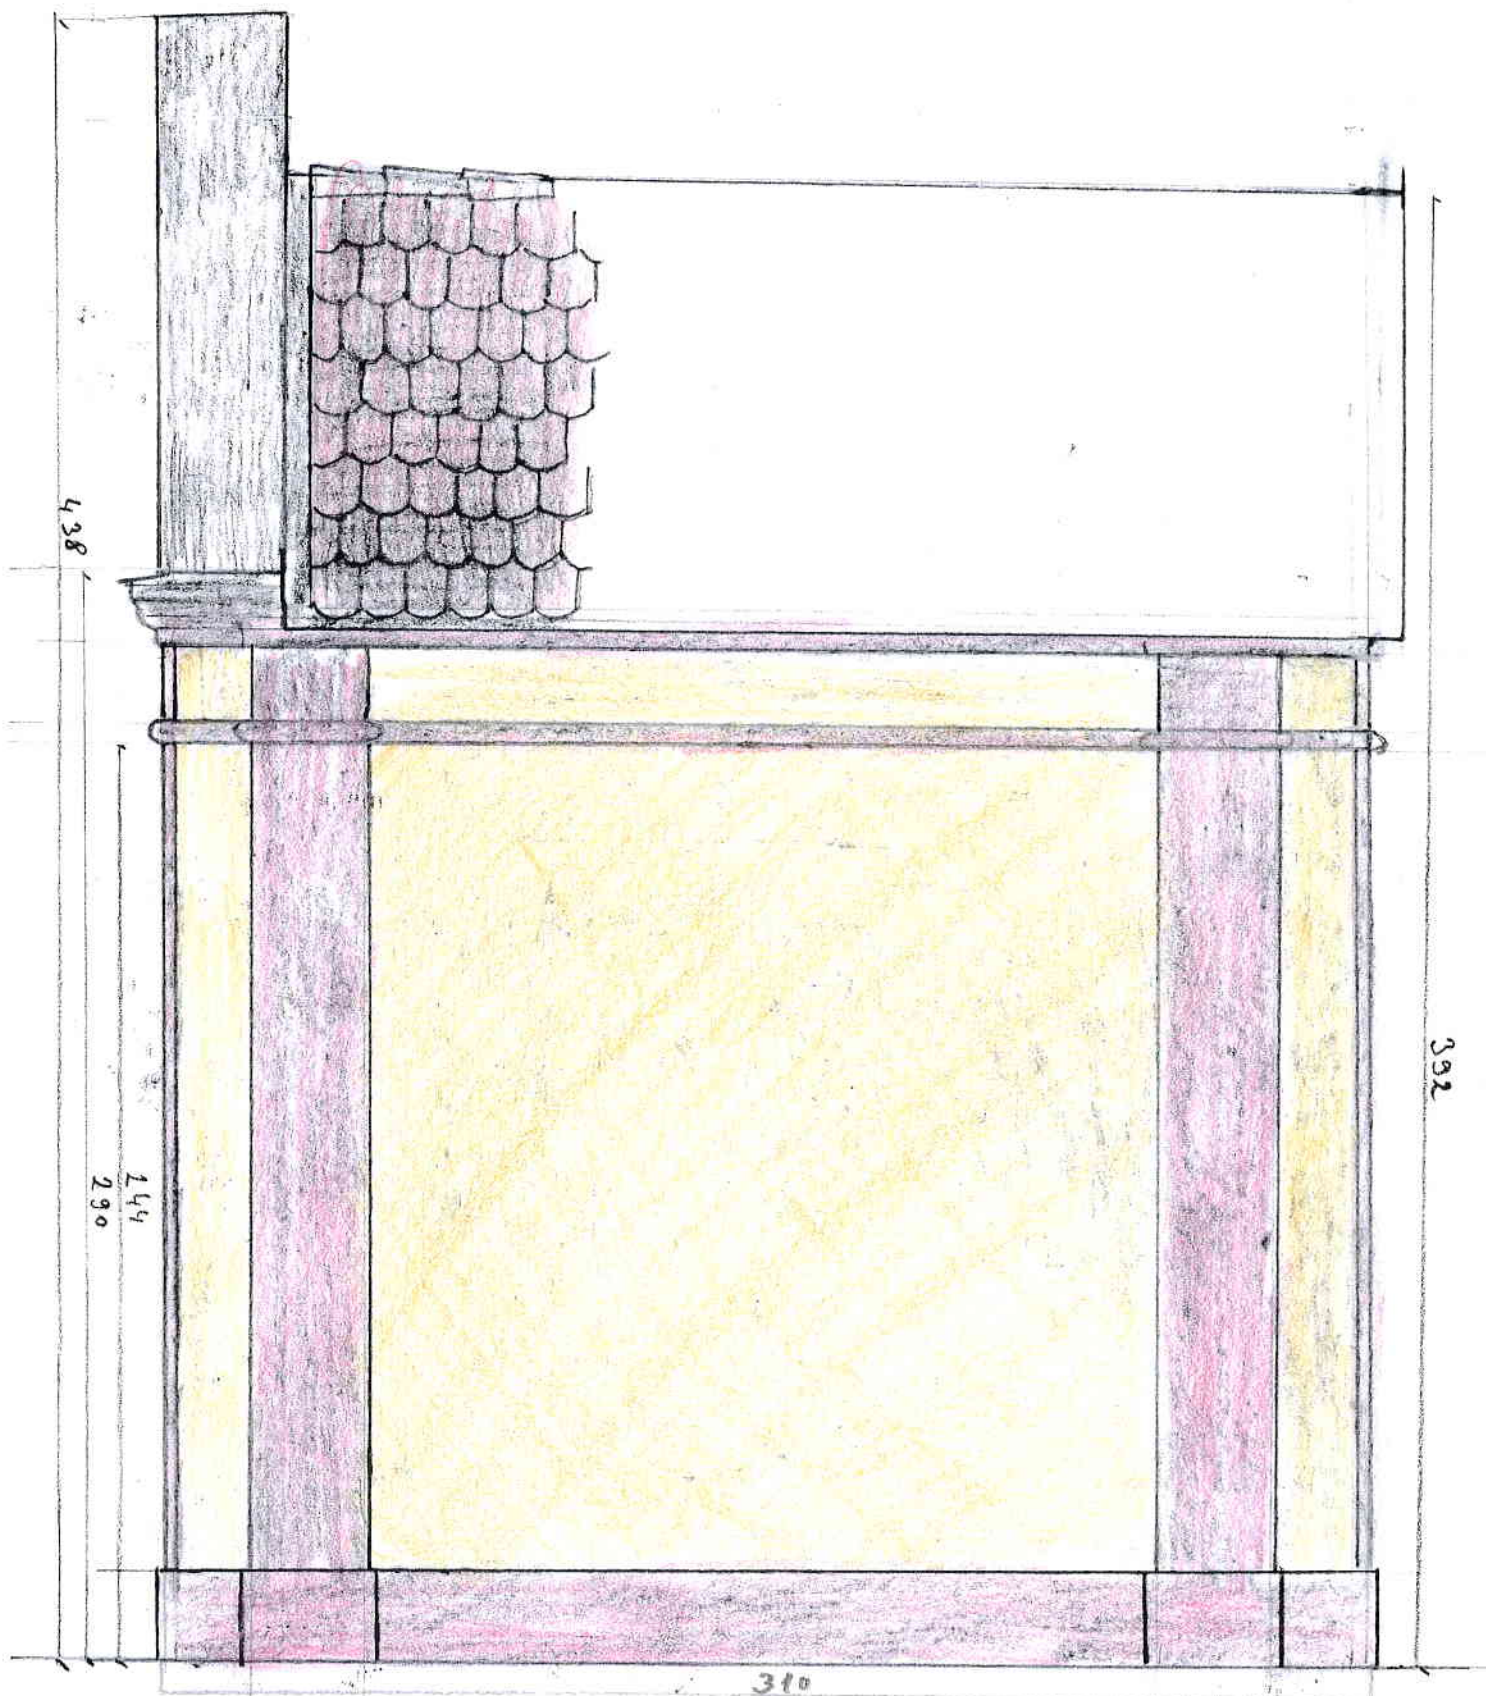

Obnova bezejmenné kaple Lažany


k.ú.Lažany

Vlastník / stavebník Obec Štědrá

p.p.č. 124/2 – st.p.č. 89

Měřítko M 1/20

pohled zadní

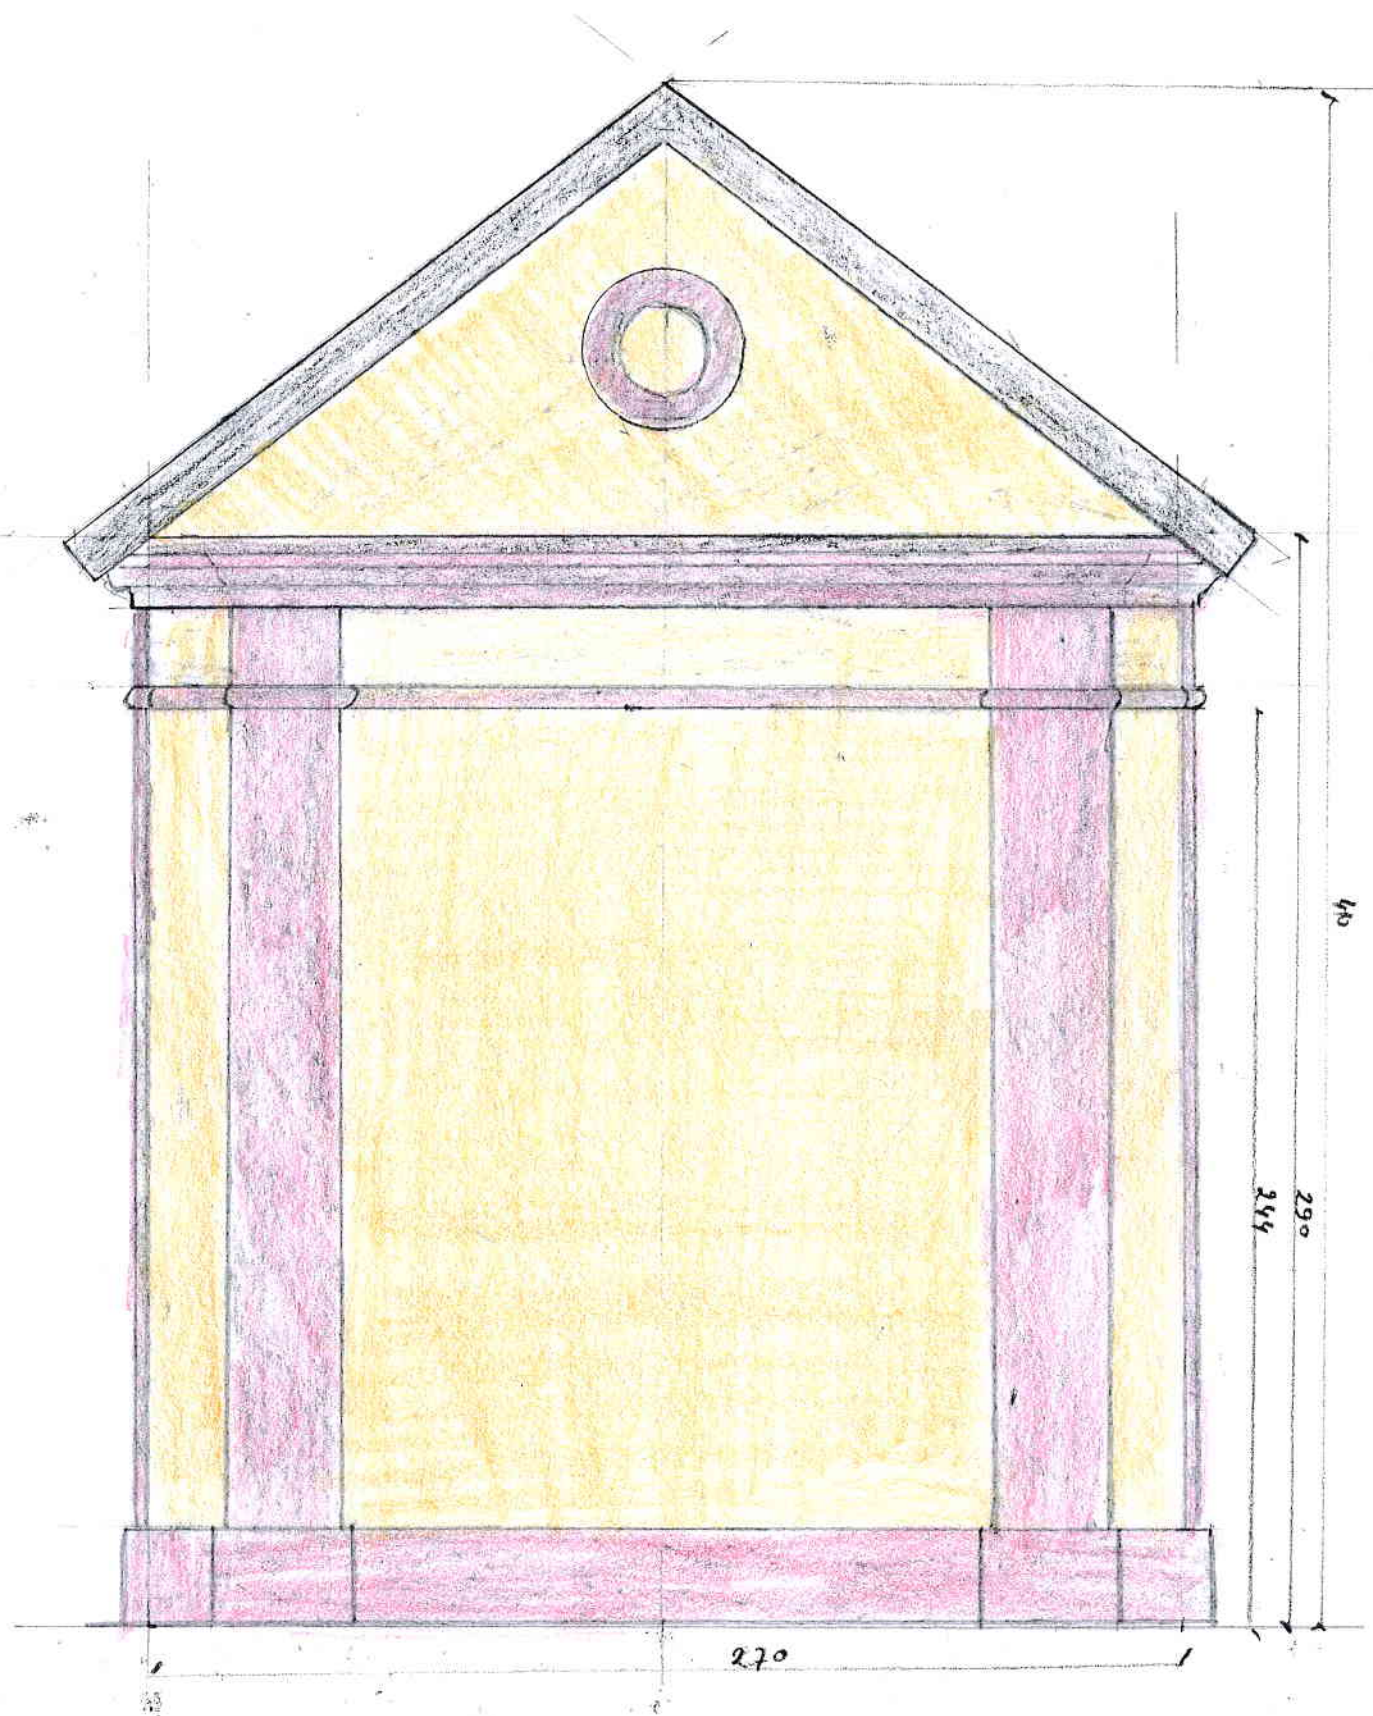

Obnova bezejmenné kaple Lažany


k.ú.Lažany

Vlastník / stavebník Obec Štědrá

p.p.č. 124/2 – st.p.č. 89

Měřítko M 1/20

půdorys

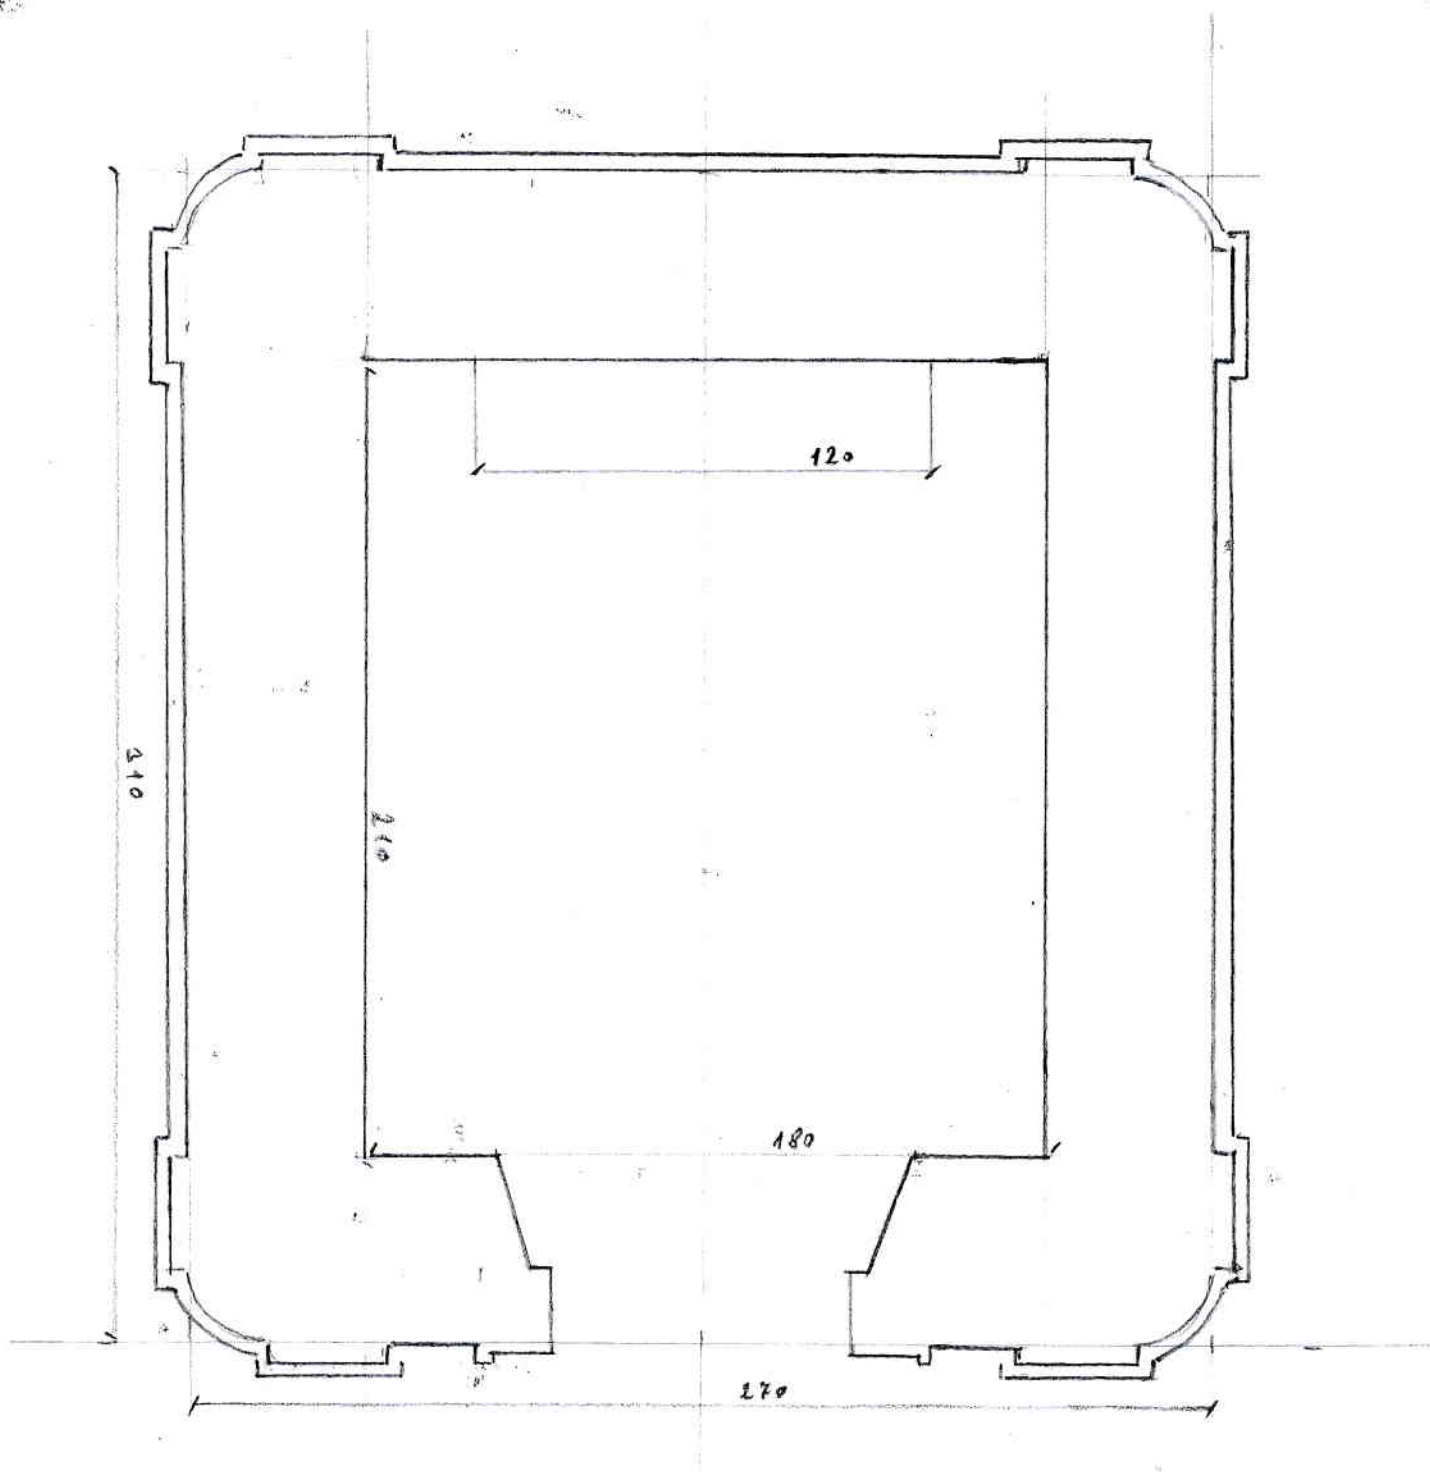

Obnova bezejmenné kaple Lažany


k.ú.Lažany

Vlastník / stavebník Obec Štědrá

p.p.č. 124/2 – st.p.č. 89

Měřítko M 1/20

půdorys krovu

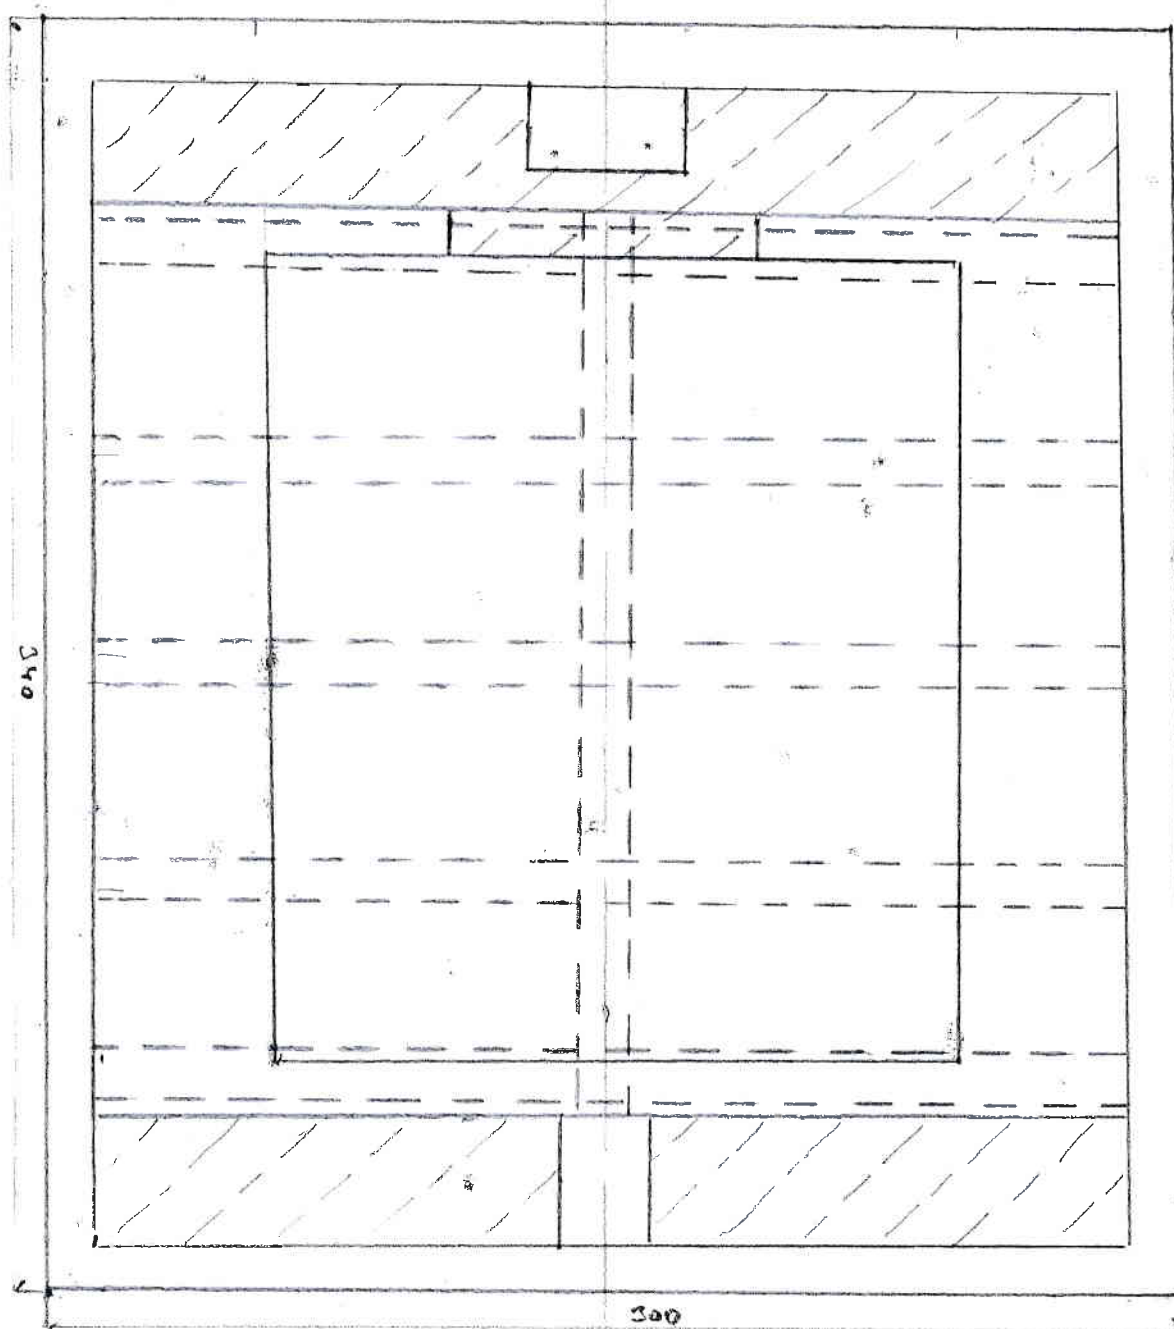

Obnova bezejmenné kaple Lažany

k.ú.Lažany

Vlastník / stavebník Obec Štědrá

p.p.č. 124/2 – st.p.č. 89

Měřítko M 1/20

řez krovem

