

110 - SILNICE II 1207 LAŽANY - VIEURK, vinná opava
OPAVA POUZITOU KOMUNIKACE
CELKOVÁ SITUACE STAVBY

17-05-2023



Lažany

630

Štědrá

Štědrá

31. 05. 2023

Ing. Pavel Písařík
vedoucí DI PČR K. Vary
ČOZ 326115

Průběh kčj.

9235/00123

MAJSTRATŮV MĚSTY


KARLOVY VARY

300

112

DIO – II/207 Lažany - Štědrá km 8,665 – 10,143

Oprava povrchu komunikace - frézování vozovky, výspravy, pokládka balené
Vzorová situace - pohyblivé pracovní místo

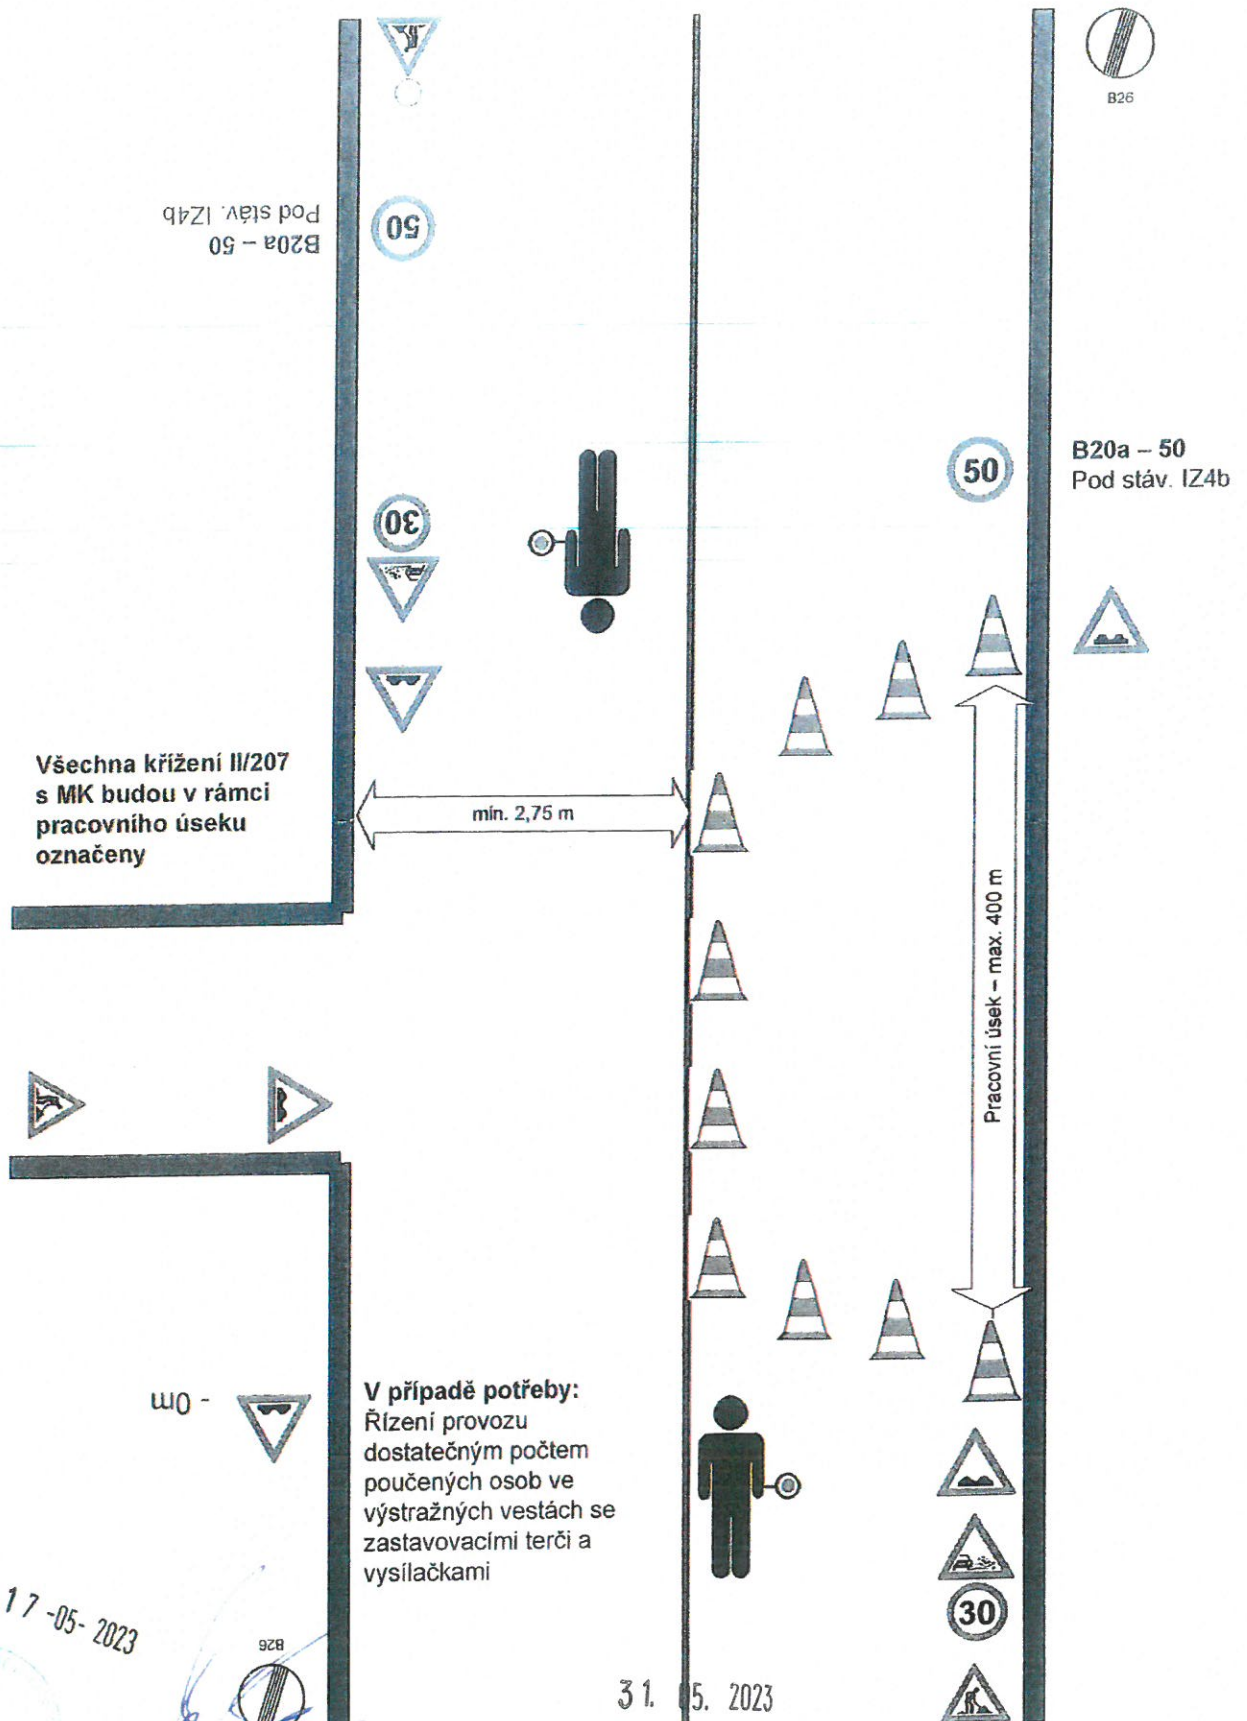

17-05-2023

Pavel Písařík
ředitel DI PCR K.Vary
ČOZ 326115

Město K.Č. 7138/00123
MAGISTRÁT MĚSTA
KARLOVY VARY 2/2