


VÝKAZ DOSAVADNÍHO A NOVÉHO STAVU ÚDAJŮ KATASTRU NEMOVITOSTÍ														
Dosavadní stav				Nový stav										
Označení pozemku parc. číslem	Výměra parcely		Druh pozemku	Označení pozemku parc. číslem	Výměra parcely		Druh pozemku	Typ stavby	Způs. určení výměr	Porovnání se stavem evidence právních vztahů				
										Díl přechází z pozemku označeného v		Číslo listu vlastnictví	Výměra dílu	
	Způsob využití	ha	m ²		Způsob využití	Způsob využití	katastru nemovitostí	dřívější poz. evidenci		ha	m ²			
124/2	16	18	ostat.pl. neplod půda	124/2	16	09	ostat.pl. neplod půda		0					
				st.89		9	zast. pl. zbořeniště		2	124/2	1		9	
	16	18			16	18								

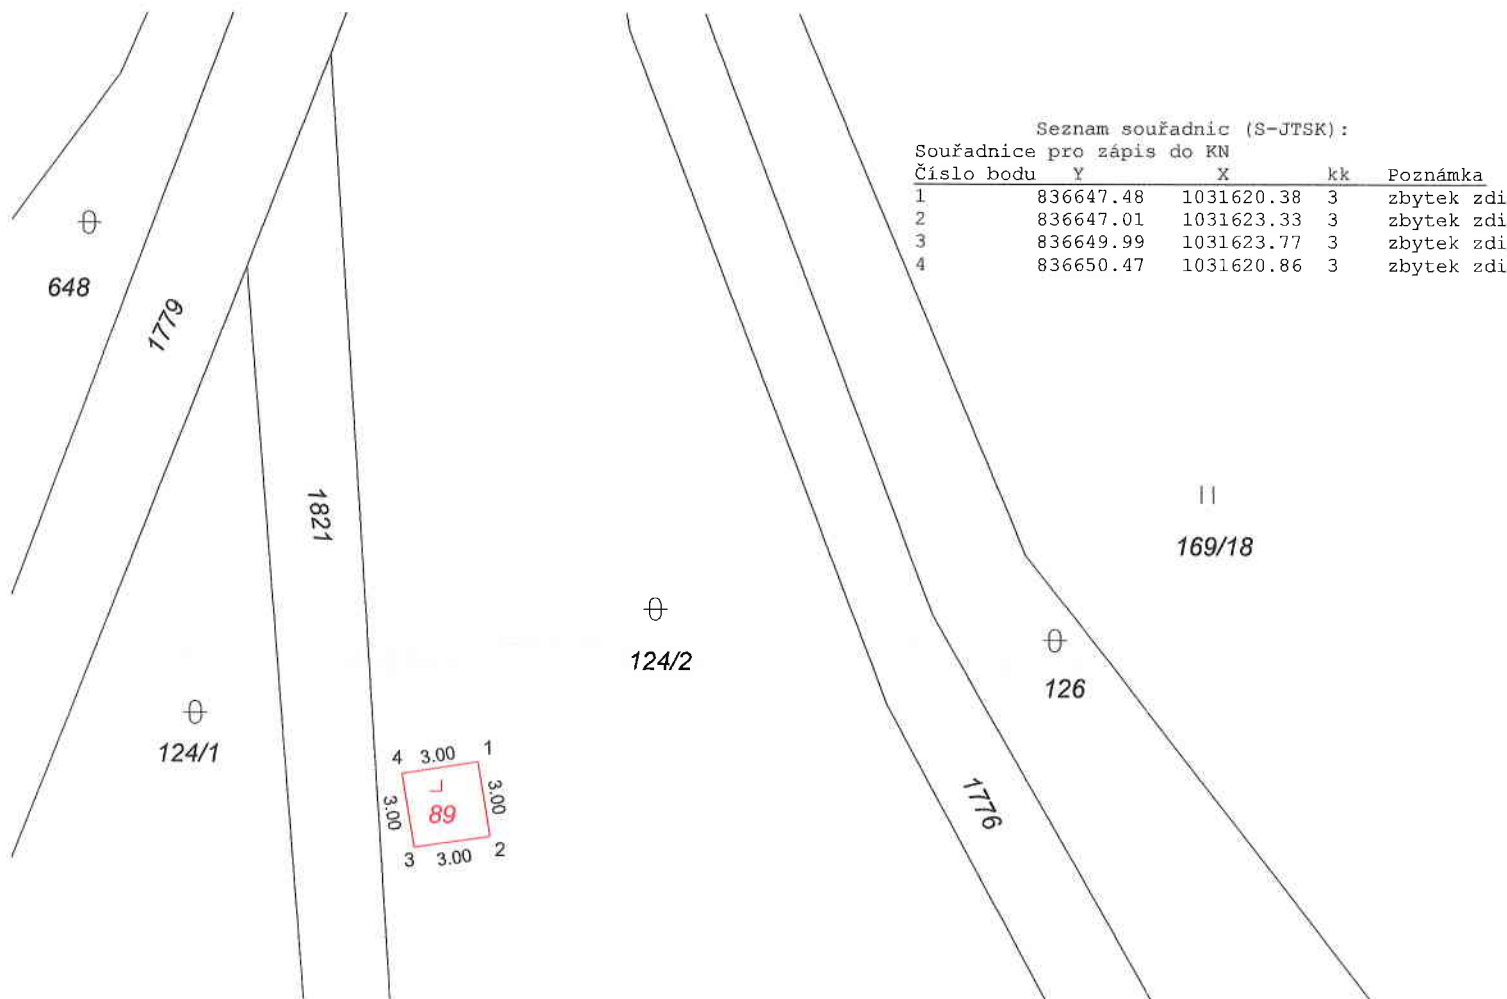

GEOMETRICKÝ PLÁN pro rozdělení pozemku	Geometrický plán ověřil úředně oprávněný zeměměřický inženýr:	Stejnopis ověřil úředně oprávněný zeměměřický inženýr:
	Jméno, příjmení: Ing. Miroslav Sirotek	Jméno, příjmení: Ing. Miroslav Sirotek
	Číslo položky seznamu úředně oprávněných zeměměřických inženýrů: 852/95	Číslo položky seznamu úředně oprávněných zeměměřických inženýrů: 852/5
	Dne: 12.1.2017 Číslo: 110/2016	Dne: 19.1.2017 Číslo: 110b/2016
Náležitosti a přesnosti odpovídá právním předpisům.		
Vyhotovitel: Ing. Miroslav Sirotek -geodetická kancelář Borská 48/10 36263 Dalovice e-mail: geosirotek@volny.cz	Katastrální úřad souhlasí s ořizováním parcel.	Tento stejnopis odpovídá geometrickému plánu v elektronické podobě uloženému v dokumentaci katastrálního úřadu.
Číslo plánu: 139-110/2016 Okres: Karlovy Vary Obec: Štědrá Kat. území: Lažany u Štědré Mapový list: KMD., Žlutice 4-5/34 Dosavadním vlastníkům pozemků byla poskytnuta možnost seznámit se v terénu s průběhem navrhovaných nových hranic, které byly označeny předepsaným způsobem: viz seznam souřadnic	KÚ pro Karlovarský kraj KP Karlovy Vary Jana Gargulová PGP-50/2017-403 2017.01.18 09:47:18 CET	Ověření stejnopisu geometrického plánu v listinné podobě.