



Spis.zn. : 14109/OD/18
Č.j.: 14109/OD/18-2
Karlovy Vary, dne 27.6.2018

ROADFIN STAVBY s.r.o.
Plzeňská 1147
330 27 Vejprnice

spisový znak: 280.4
skartační znak: S/5

VEŘEJNÁ VYHLÁŠKA – OPATŘENÍ OBECNÉ POVAHY č. 192/2018

Stanovení přechodné úpravy provozu na pozemních komunikacích

Magistrát města Karlovy Vary odbor dopravy jako příslušný správní úřad ve smyslu ustanovení § 77 a § 124 odst. 6 zákona č. 361/2000 Sb., o provozu na pozemních komunikacích a o změnách některých zákonů, ve znění pozdějších předpisů a v souladu s ustanovením § 171 zákona č. 500/2004 Sb., správní řád, ve znění pozdějších předpisů (dále jen „správní řád“)

stanovuje

ve smyslu ustanovení § 77 odst. 5 zákona 361/2000 Sb. firmě, na základě podané žádosti dne 21.6.2018 po předchozím písemném vyjádření Policie ČR KŘP Karlovarského kraje DI OŘ Karlovy Vary

přechodnou úpravu provozu na silnici II/207 staničení km 6.348 - 8.625 v obci Štědrá – Brložec - Lažany

takto: dle ověřeného situačního plánu a pracovních schémát C/ 4, 11, 12, 13 a dále dle dopravně inženýrského opatření k řízení provozu světelným signalizačním zařízením, které je nedílnou součástí tohoto stanovení.

Přechodná úprava provozu se stanovuje pro stavbu: „II/207 Modernizace silnice Smilov - Lažany, úsek 3. a 5.“

Na dobu: **od 9.7.2018 do 29.7.2018.**

Stanovená úprava provozu je vázána na následující podmínky:

1. Provedení a umístění přenosných svislých dopravních značek, světelných signálů a dopravních zařízení musí být v souladu s vyhláškou č. 294/2015 Sb., kterou se provádějí pravidla provozu na pozemních komunikacích ve znění pozdějších předpisů a splňovat požadavky platných technických norem a zvláštních technických předpisů (TP 66, II. vydání).
2. V případě potřeby, bude provoz řízen náležitě poučenými pracovníky v reflexních vestách a v souladu s ust. § 79 odst. 1, písm.zákona č. 361/2000 Sb., o provozu na pozemních komunikacích v platném znění.
3. Na určených svislých DZ dle TP 66 (II. vydání) musí být užitá výstražná světla.
4. Za snížené viditelnosti musí být úprava osvětlena.
5. Dopravní značení bude osazeno pouze na dobu nezbytně nutnou a to plně v souladu s ustanovením § 78 odst. 3 zákona 361/2000 Sb.
6. Jednotkám IZS v zásahu, bude zajištěn trvale volný průjezd.
7. Před umístěním dopravních značek přechodné úpravy oznámit tuto skutečnost vlastníkovi nebo správci dotčené pozemní komunikace.

Za dodržení uvedených podmínek a za náležitý stav přechodné úpravy provozu po celou dobu užití dopravních značek odpovídá žadatel: ROADFIN STAVBY s.r.o., Plzeňská 1147, 330 27 Vejprnice.

Přílohou je situační plán s dopravním značením opatřený ověřením, který je nedílnou součástí stanovení.

Stanovením přechodné úpravy nejsou dotčena ust. § 24 a § 25 zákona č. 13/1997 Sb., o pozemních komunikacích, ve znění pozdějších předpisů, a ust. § 39 a § 40 vyhlášky č. 104/1997 Sb., kterou se zákon provádí, zejména nenahrazuje povolení omezení obecního užívání uzavírkami a objízdkami a povolení zvláštního užívání silnice ani jiné rozhodnutí, souhlas, stanovisko, vyjádření nebo jiné opatření vyžadované zvláštním předpisem.

Odůvodnění

Dne 21.6.2018, podala právnická osoba, žádost u zdejšího správního úřadu o stanovení přechodné úpravy provozu na silnicích II. a III. třídy. Žádost byla opatřena originálem návrhu přechodné úpravy silničního provozu a vyjádřením Policie České republiky – KRP Karlovarského kraje, Dopravního inspektorátu ze dne 20.6.2018 pod č.j. KRPK-50672-2/ČJ-2018-190306. Na základě výše uvedených důvodů by přechodná úprava provozu stanovena tak, jak je ve výrokové části uvedeno.

Poučení

Dle § 77 odst. 5 zákona č. 361/2000 Sb., zákona o provozu na pozemních komunikacích toto opatření obecné povahy nabývá účinnosti pátým dnem po vyvěšení veřejné vyhlášky. Realizaci lze uskutečnit až po tomto termínu.

Toto opatření obecné povahy musí být zveřejněno na úřední desce: Magistrátu města Karlovy Vary a OÚ Štědrá a musí být vyvěšeno na dobu nejméně 15 – ti dnů (15. den je dnem oznámení).

Podle § 173 odst. 2 správního řádu proti opatření obecné povahy nelze podat opravný prostředek. Podle § 174 odst. 2 správního řádu lze soulad opatření obecné povahy posoudit v přezkumném řízení. Usnesení o zahájení přezkumného řízení lze vydat do 3 let od účinnosti opatření obecné povahy.

Počet listů/stran: 1/2

Počet příloh: 6 x situační plánec opatřený ověřením

Zpracoval:

Bc. M.Schmid, oprávněná úřední osoba

otisk úředního razítka

Mgr. Lenka Kůsová v. r.
vedoucí odboru dopravy

V elektronické podobě je opatření obecné povahy zveřejněno na elektronické vývěsce Magistrátu města Karlovy Vary, na adrese <http://www.mmkv.cz/index.asp?menu=1>


Obdrží:

Účastníci řízení dle ustanovení § 27 odst. 1 zákona č. 500/2004 Sb.
ROADFIN STAVBY s.r.o., IDDS: xsmpb7j

Účastníci řízení dle ustanovení § 27 odst. 2 zákona č. 500/2004 Sb.
Krajská správa a údržba silnic Karlovarského kraje, příspěvková organizace, IDDS: 2kdkk64

Dotčený orgán státní správy:

Policie ČR KRP Karlovarského kraje DI, Závodní 386/100, 360 06 Karlovy Vary,

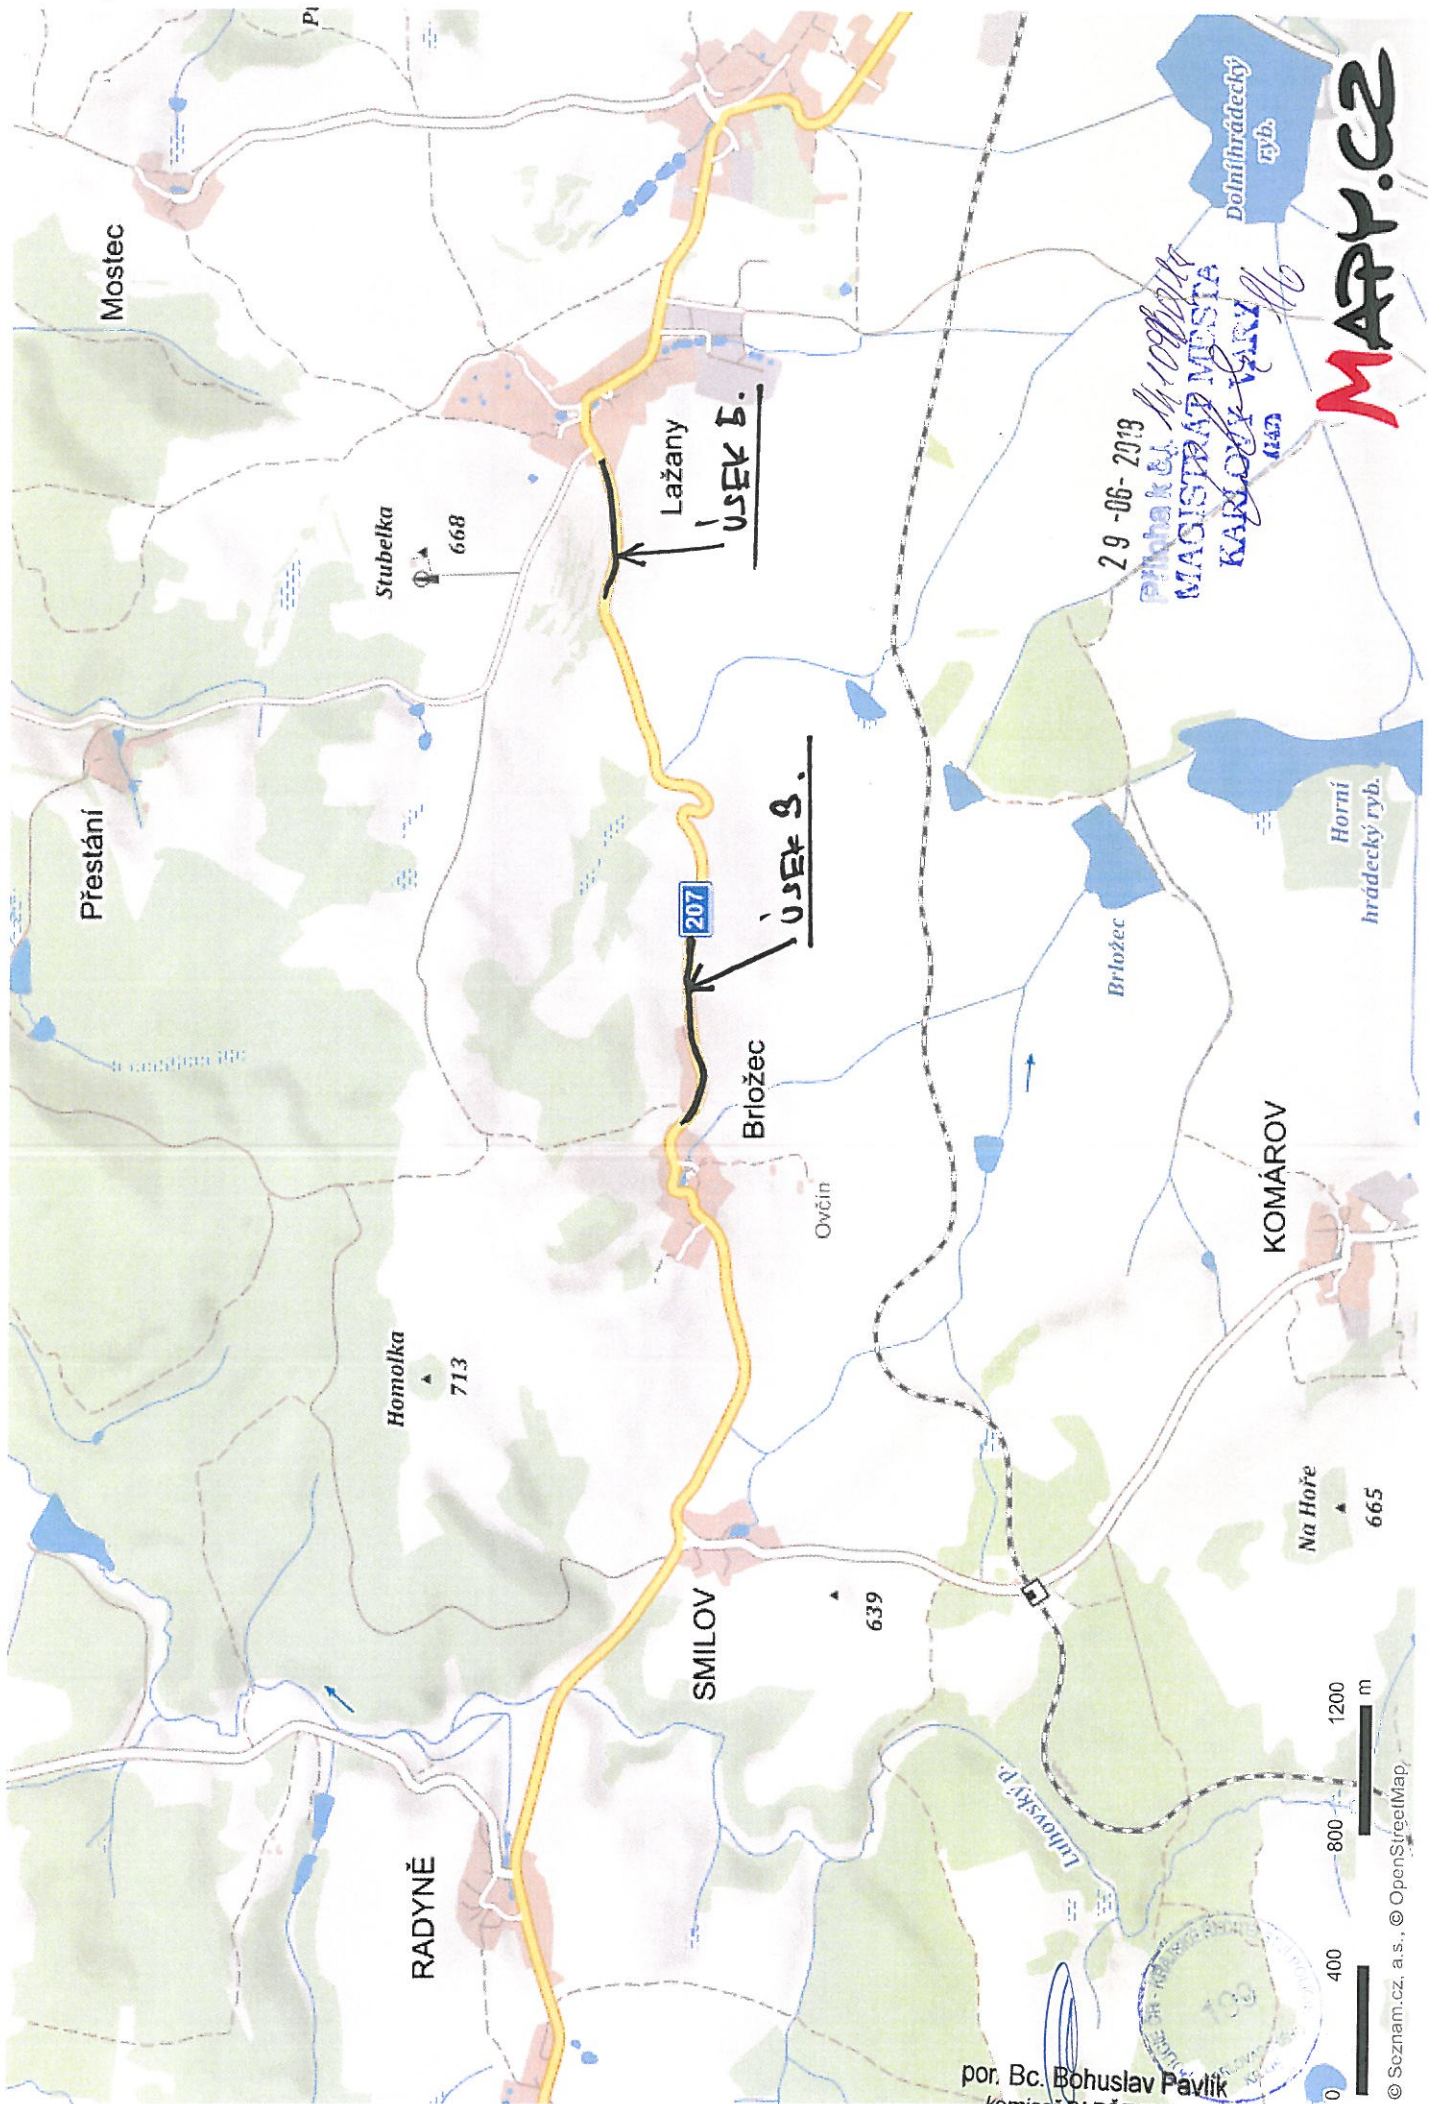

29-06-2019


Průběh a měření
MAGISTRÁLNÍ MÍSTNÍ
KARLOVY VARY

MAPY.CZ

por. Bc. Bohuslav Pavlík
komisár DJ PČR K. Vary
ČOZ 229425

© Seznam.cz, a.s., © OpenStreetMap

SCHEMATA PRO OZNAČENÍ PRACOVNÍCH MÍST MIMO OBEC

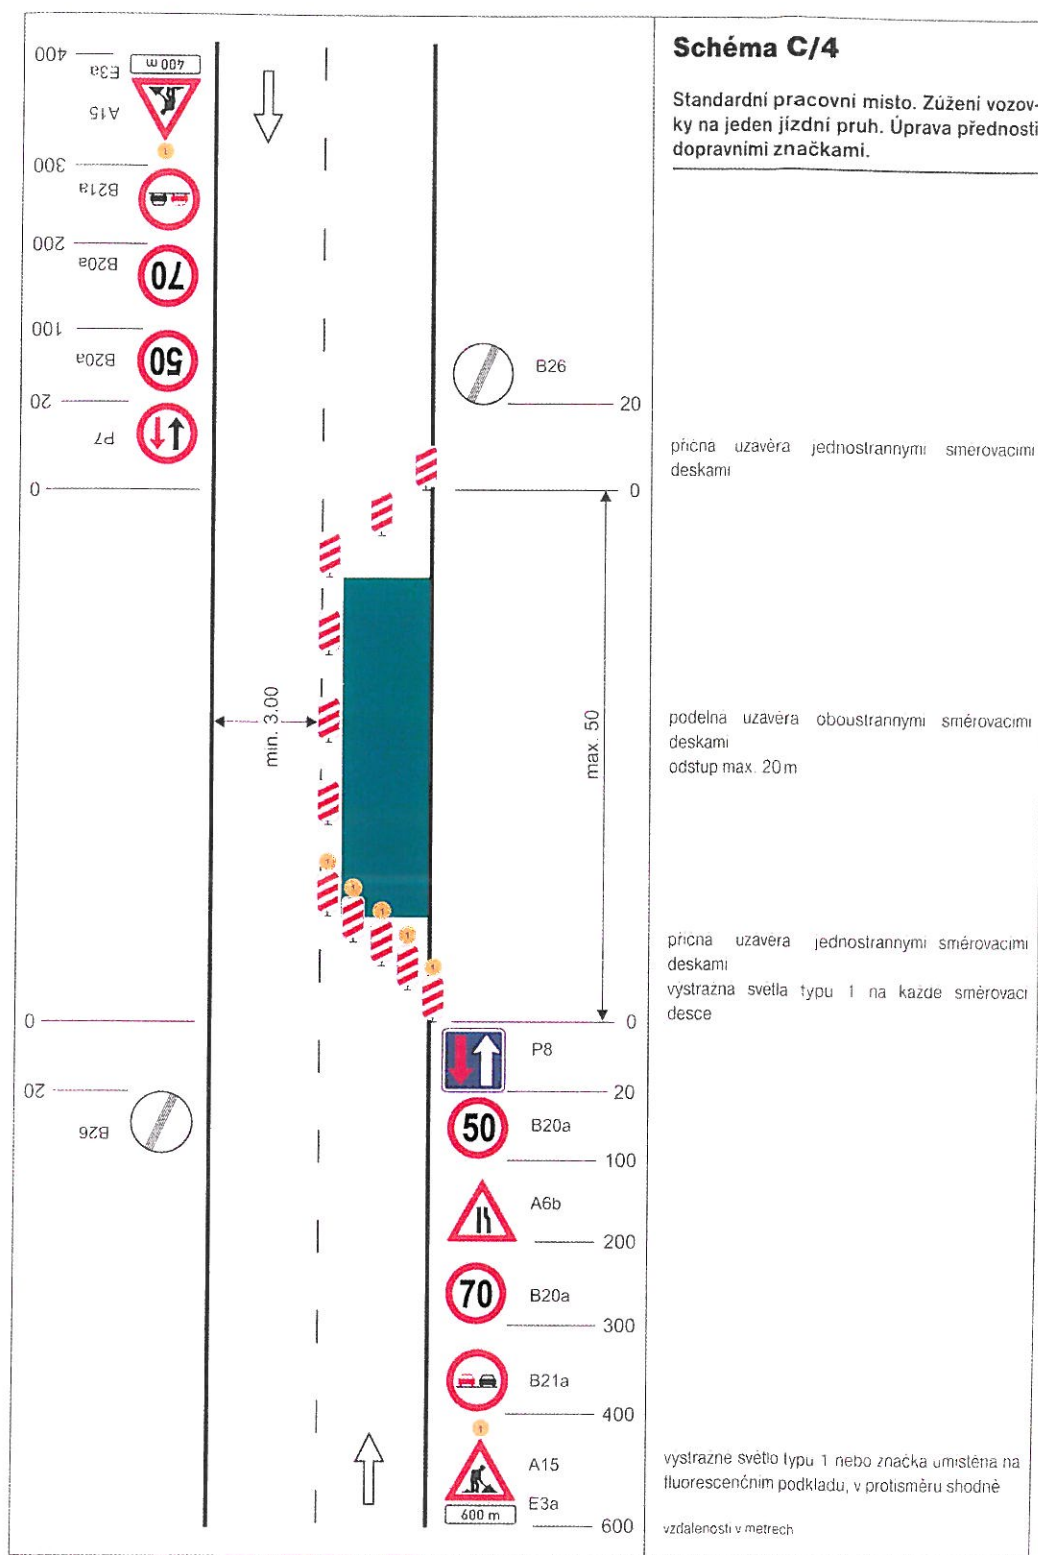

29-06-2019

PHILADELPHIA 14109/00/18
MAGISTRATE
KARLOV VARY 2/6
68-5

POČ. BC - Bouda
komisní DI POK X VRA
COZ 229425


199
POLICE KARLOVSKÉHO KRAJE
REDITELSTVO POLICE

DOPRAVNĚ INŽENÝRSKÁ OPATŘENÍ

Provádění prací v extravilánu

Uzavírka jednoho jízdního pruhu

Řízení provozu světelným signalizačním zařízením

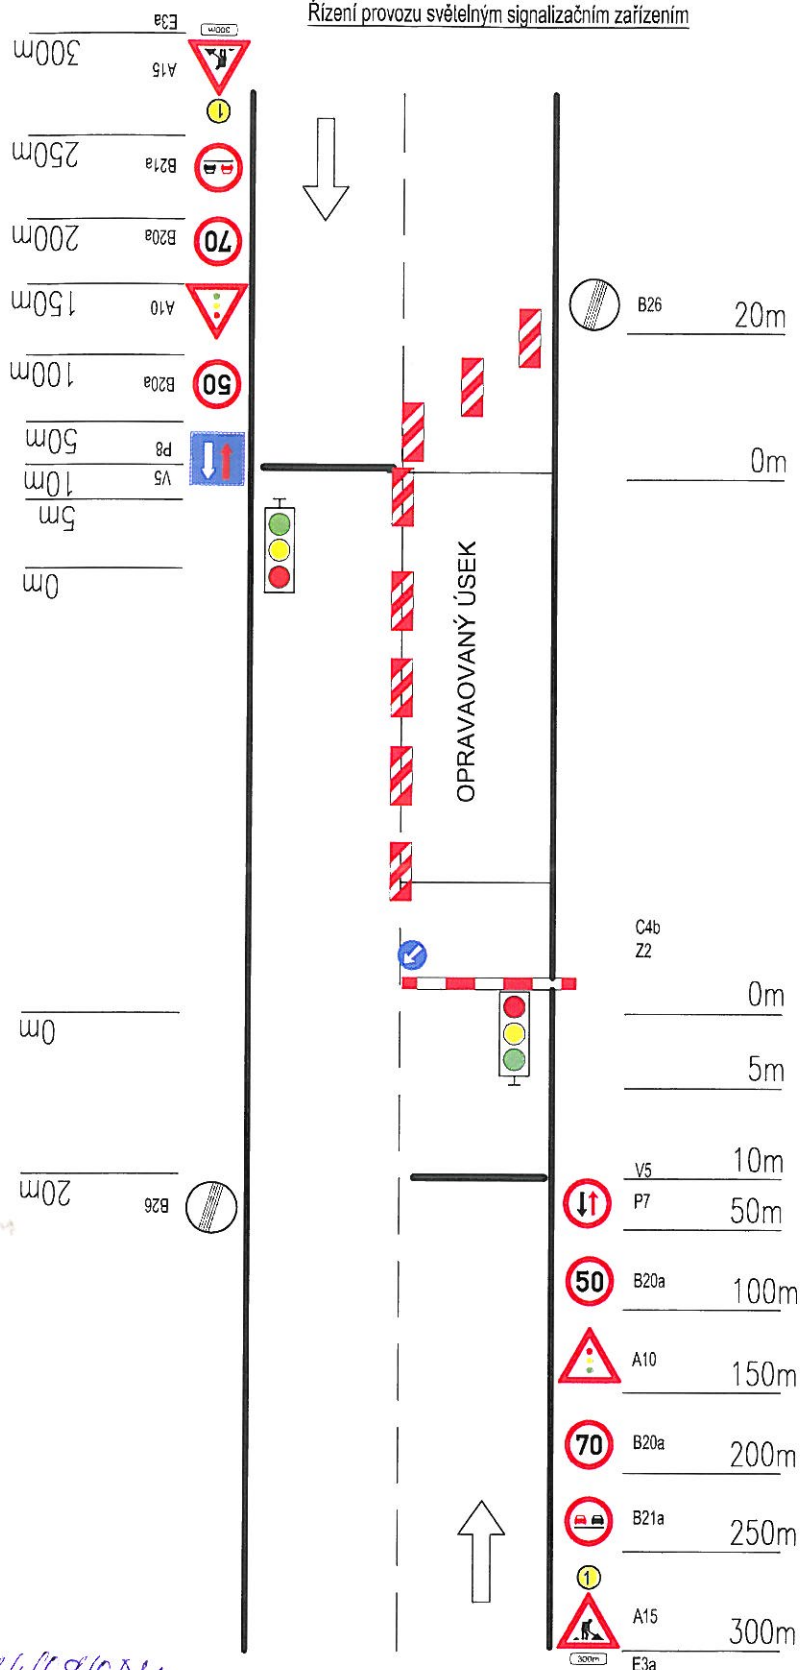

Výstražné světlo typu 1 doporučeno

Příčná čára souvislá z oranžové fólie, značkovacích knoflíků nebo barvy doporučena

Příčná uzávěra jednostrannými směrovými deskami náběhový úhel 1:3 odstup max. 6m

Podélná uzávěra oboustrannými směrovými deskami, nebo kužely odstup max. 20m

Příčná uzávěra zábranou minimálně 3 výstražná světla typu 1

Příčná čára souvislá z oranžové fólie, značkovacích knoflíků nebo barvy doporučena

Výstražné světlo typu 1 doporučeno

VZDALENOSTI V METRECH


por. Bc. Bohuslav Pavlík
komisař DI PČR K. Vary
ČOZ 229425



29-06-2018

Priloha k 140710P/18
13517/18
5/16

SCHEMATA PRO OZNAČENÍ PRACOVNÍCH MÍST MIMO OBEC

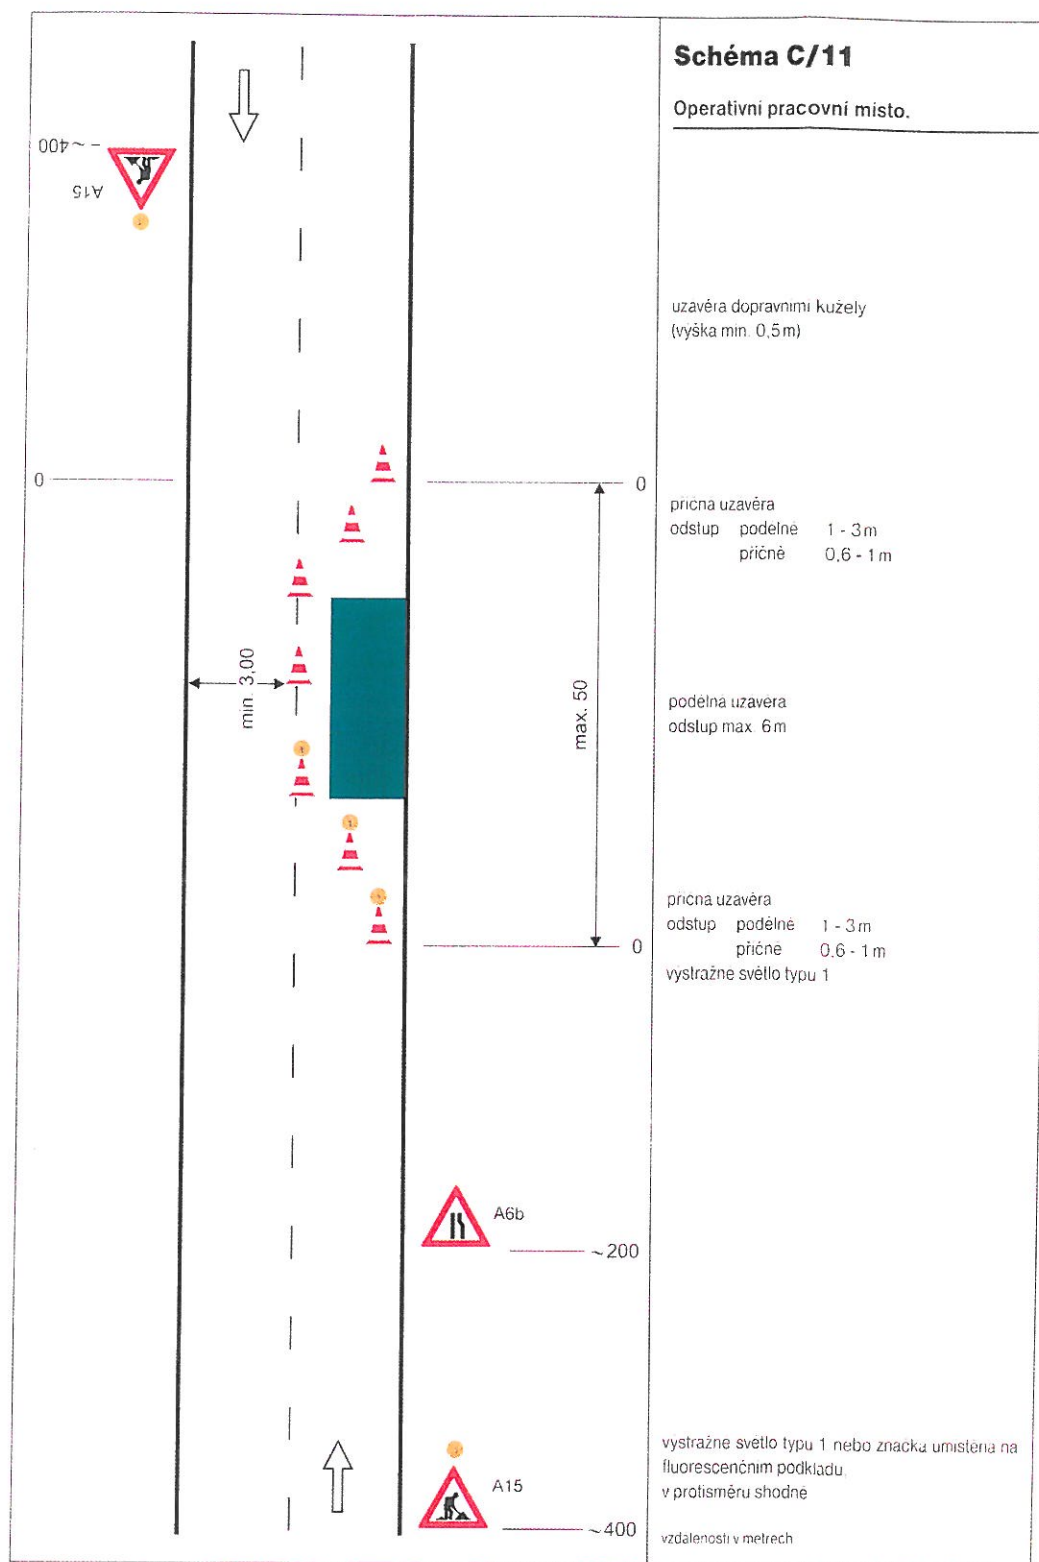


29-06-2019


Příloha k č. 24/2019/05/18
REGISTRAT MĚSTA
KARLOVY VARY
6/6

600 por. Bc. Bohuslav F. Váň
komise D.1008 k Váň
2019/05/18
KARLOVY VARY

SCHEMATA PRO OZNAČENÍ PRACOVNÍCH MÍST MIMO OBEC

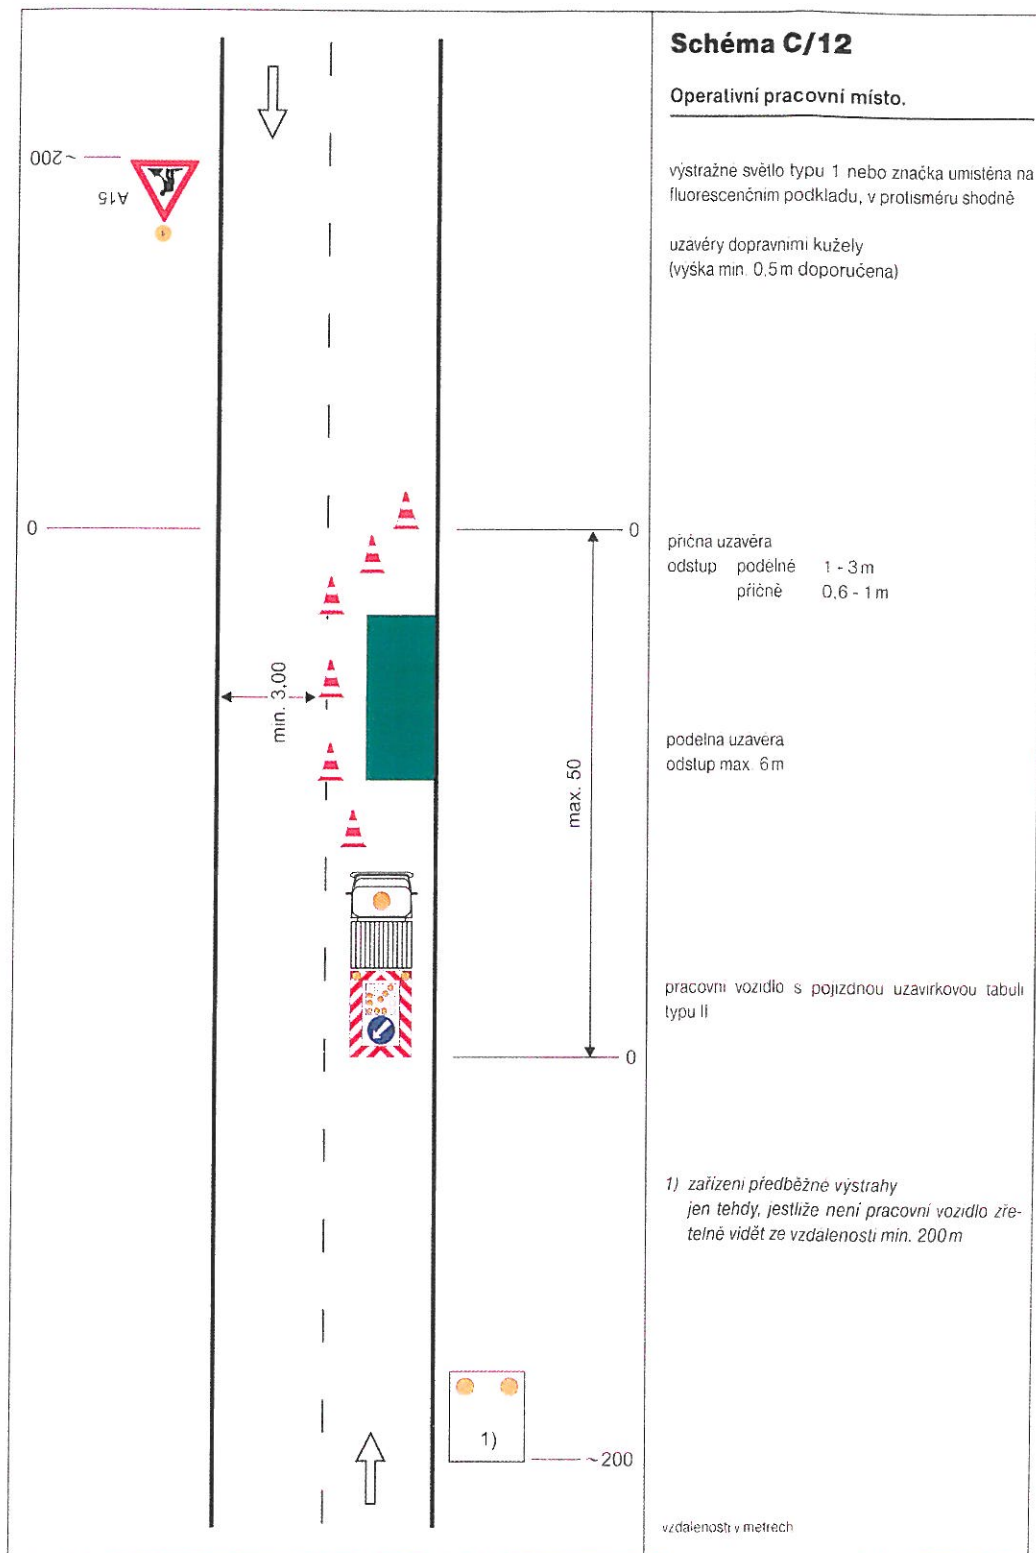

SCHEMATA PRO OZNAČENÍ PRACOVNÍCH MÍST MIMO OBEC

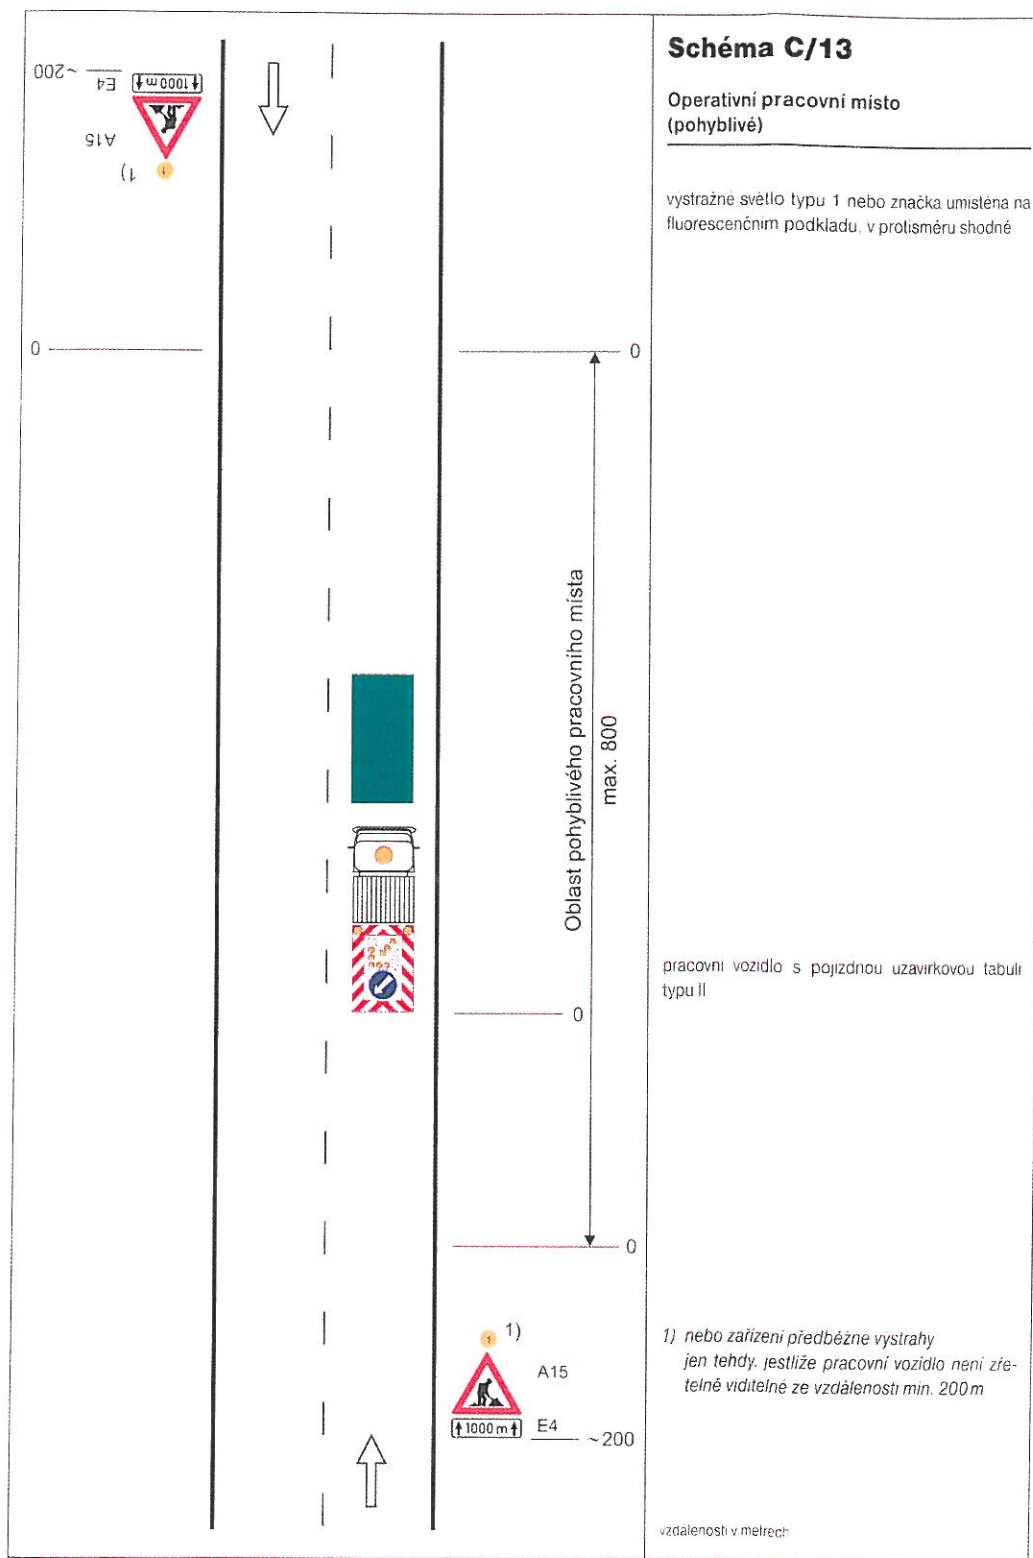

29-06-2019

Příloha k čj. 14409/05/48
MAGISTRAT MĚSTA
KARLOVY VARY
(142) 6/6

strana č.9

199
KRAJSKÉ ŘEDITELSTVÍ POLICE
př. Bc. Bohuslav Pavlík
komisár DI PČR K. Vary
COZ 229425