



Spis.zn. : 15637/OD/18
Č.j.: 15637/OD/18-2
Karlovy Vary, dne 27.7.2018

ROADFIN STAVBY s.r.o.
Plzeňská 1147
330 27 Vejprnice

spisový znak: 280.4
skartační znak: S/5

VEŘEJNÁ VYHLÁŠKA – OPATŘENÍ OBECNÉ POVAHY č. 220/2018

Stanovení přechodné úpravy provozu na pozemních komunikacích

Magistrát města Karlovy Vary odbor dopravy jako příslušný správní úřad ve smyslu ustanovení § 77 a § 124 odst. 6 zákona č. 361/2000 Sb., o provozu na pozemních komunikacích a o změnách některých zákonů, ve znění pozdějších předpisů a v souladu s ustanovením § 171 zákona č. 500/2004 Sb., správní řád, ve znění pozdějších předpisů (dále jen „správní řád“)

stanovuje

ve smyslu ustanovení § 77 odst. 5 zákona 361/2000 Sb. firmě ROADFIN STAVBY s.r.o., na základě podané žádosti dne 13.7.2018 po předchozím písemném vyjádření Policie ČR KŘP Karlovarského kraje DI OŘ Karlovy Vary

přechodnou úpravu provozu na silnici II/207, II/198, II/205, III/1939, III/2072, III/2076, pro objízdné trasy uzavírky v úseku v obci Štědrá - Brložec – Lažany.

takto: dle ověřeného situačního plánu doplněného o dopravní značení obsaženého v podmínce obce Štědrá. Situační plány včetně doplněného dopravního značení jsou nedílnou součástí tohoto stanovení.

Přechodná úprava provozu se stanovuje pro stavbu: „KV, Brložec - Štědrá, II/207, pokládka nových živičných směsí“.

Na dobu: **od od nabytí účinnosti tohoto stanovení do 31.12.2018.**

Stanovená úprava provozu je vázána na následující podmínky:

1. Provedení a umístění přenosných svislých dopravních značek, světelných signálů a dopravních zařízení musí být v souladu s vyhláškou č. 294/2015 Sb., kterou se provádějí pravidla provozu na pozemních komunikacích ve znění pozdějších předpisů a splňovat požadavky platných technických norem a zvláštních technických předpisů (TP 66, II. vydání).
2. V případě potřeby, bude provoz řízen náležitě poučenými pracovníky v reflexních vestách a v souladu s ust. § 79 odst. 1, písm.zákona č. 361/2000 Sb., o provozu na pozemních komunikacích v platném znění.
3. Na určených svislých DZ dle TP 66 (II. vydání) musí být užitá výstražná světla.
4. Za snížené viditelnosti musí být úprava osvětlena.
5. Dopravní značení bude osazeno pouze na dobu nezbytně nutnou a to plně v souladu s ustanovením § 78 odst. 3 zákona 361/2000 Sb.
6. Před umístěním dopravních značek přechodné úpravy oznámit tuto skutečnost vlastníkovvi nebo správci dotčené pozemní komunikace.

Za dodržení uvedených podmínek a za náležitý stav přechodné úpravy provozu po celou dobu užití dopravních značek odpovídá žadatel: ROADFIN STAVBY s.r.o..

Stanovením přechodné úpravy nejsou dotčena ust. § 24 a § 25 zákona č. 13/1997 Sb., o pozemních komunikacích, ve znění pozdějších předpisů, a ust. § 39 a § 40 vyhlášky č. 104/1997 Sb., kterou se zákon provádí, zejména nenahrazuje povolení omezení obecního užívání uzavírkami a objízdkami a povolení zvláštního užívání silnice ani jiné rozhodnutí, souhlas, stanovisko, vyjádření nebo jiné opatření vyžadované zvláštním předpisem.

Odůvodnění

Dne 13.7.2018, podala právnická osoba ROADFIN STAVBY s.r.o., žádost u zdejšího správního úřadu o stanovení přechodné úpravy provozu na silnicích II. a III. třídy. Žádost byla opatřena originálem návrhu přechodné úpravy silničního provozu a vyjádřením Policie České republiky – KŘP Karlovarského kraje, Dopravního inspektorátu ze dne 13.7.2018 pod č.j. KRPK-53122-2/ČJ-2018-190306. Na základě výše uvedených důvodů byla přechodná úprava provozu stanovena tak, jak je ve výrokové části uvedeno. Dne 17.7.2018 se k projednávané věci vyjádřila obec Štědrá s návrhem na doplnění přechodného dopravního značení. Tento návrh je zpracován do tohoto stanovení

Poučení

Dle § 77 odst. 5 zákona č. 361/2000 Sb., zákona o provozu na pozemních komunikacích toto opatření obecné povahy nabývá účinnosti pátým dnem po vyvěšení veřejné vyhlášky. Realizaci lze uskutečnit až po tomto termínu.

Toto opatření obecné povahy musí být zveřejněno na úřední desce: Magistrátu města Karlovy Vary, MÚ Toužim, MÚ Bochov, MÚ Žlutice, OÚ Pšov, OÚ Štědrá a musí být vyvěšeno na dobu nejméně 15 – ti dnů (15. den je dnem oznámení).

Podle § 173 odst. 2 správního řádu proti opatření obecné povahy nelze podat opravný prostředek. Podle § 174 odst. 2 správního řádu lze soulad opatření obecné povahy posoudit v přezkumném řízení. Usnesení o zahájení přezkumného řízení lze vydat do 3 let od účinnosti opatření obecné povahy.

Počet listů/stran: 1/2

Počet příloh: 3 x situační plánec opatřený ověřením

Zpracoval:

Bc. M.Schmid, oprávněná úřední osoba

otisk úředního razítka

Mgr. Lenka Kůsová v. r.
vedoucí odboru dopravy

V elektronické podobě je opatření obecné povahy zveřejněno na elektronické vývěsce Magistrátu města Karlovy Vary, na adrese <http://www.mmkv.cz/index.asp?menu=1>

Obdrželi:

Účastníci řízení dle ustanovení § 27 odst. 1 zákona č. 500/2004 Sb.
ROADFIN STAVBY s.r.o., IDDS: xsmpb7j

Účastníci řízení dle ustanovení § 27 odst. 2 zákona č. 500/2004 Sb.

Krajská správa a údržba silnic Karlovarského kraje, příspěvková organizace, IDDS: 2kdkk64

Město Toužim, IDDS: jj6b68s,

Město Bochov Náměstí Míru 1, 36471 Bochov, IDDS: hhxbfgd

Město Žlutice, Velké náměstí 144, Žlutice 364 52, IDDS: q9xbwud


Obec Pšov, Pšov 48, 364 52 Žlutice, IDDS: spsb3ti

Obec Štědrá, Štědrá 43, 364 52 Štědrá,

Dotčený orgán státní správy:

Policie ČR KŘP Karlovarského kraje DI, Závodní 386/100, 360 06 Karlovy Vary,

Modernizace silnice Smilov - Lažany
 CE OBJÍZDNÝCH TRAS
 3 a ÚSEK 5

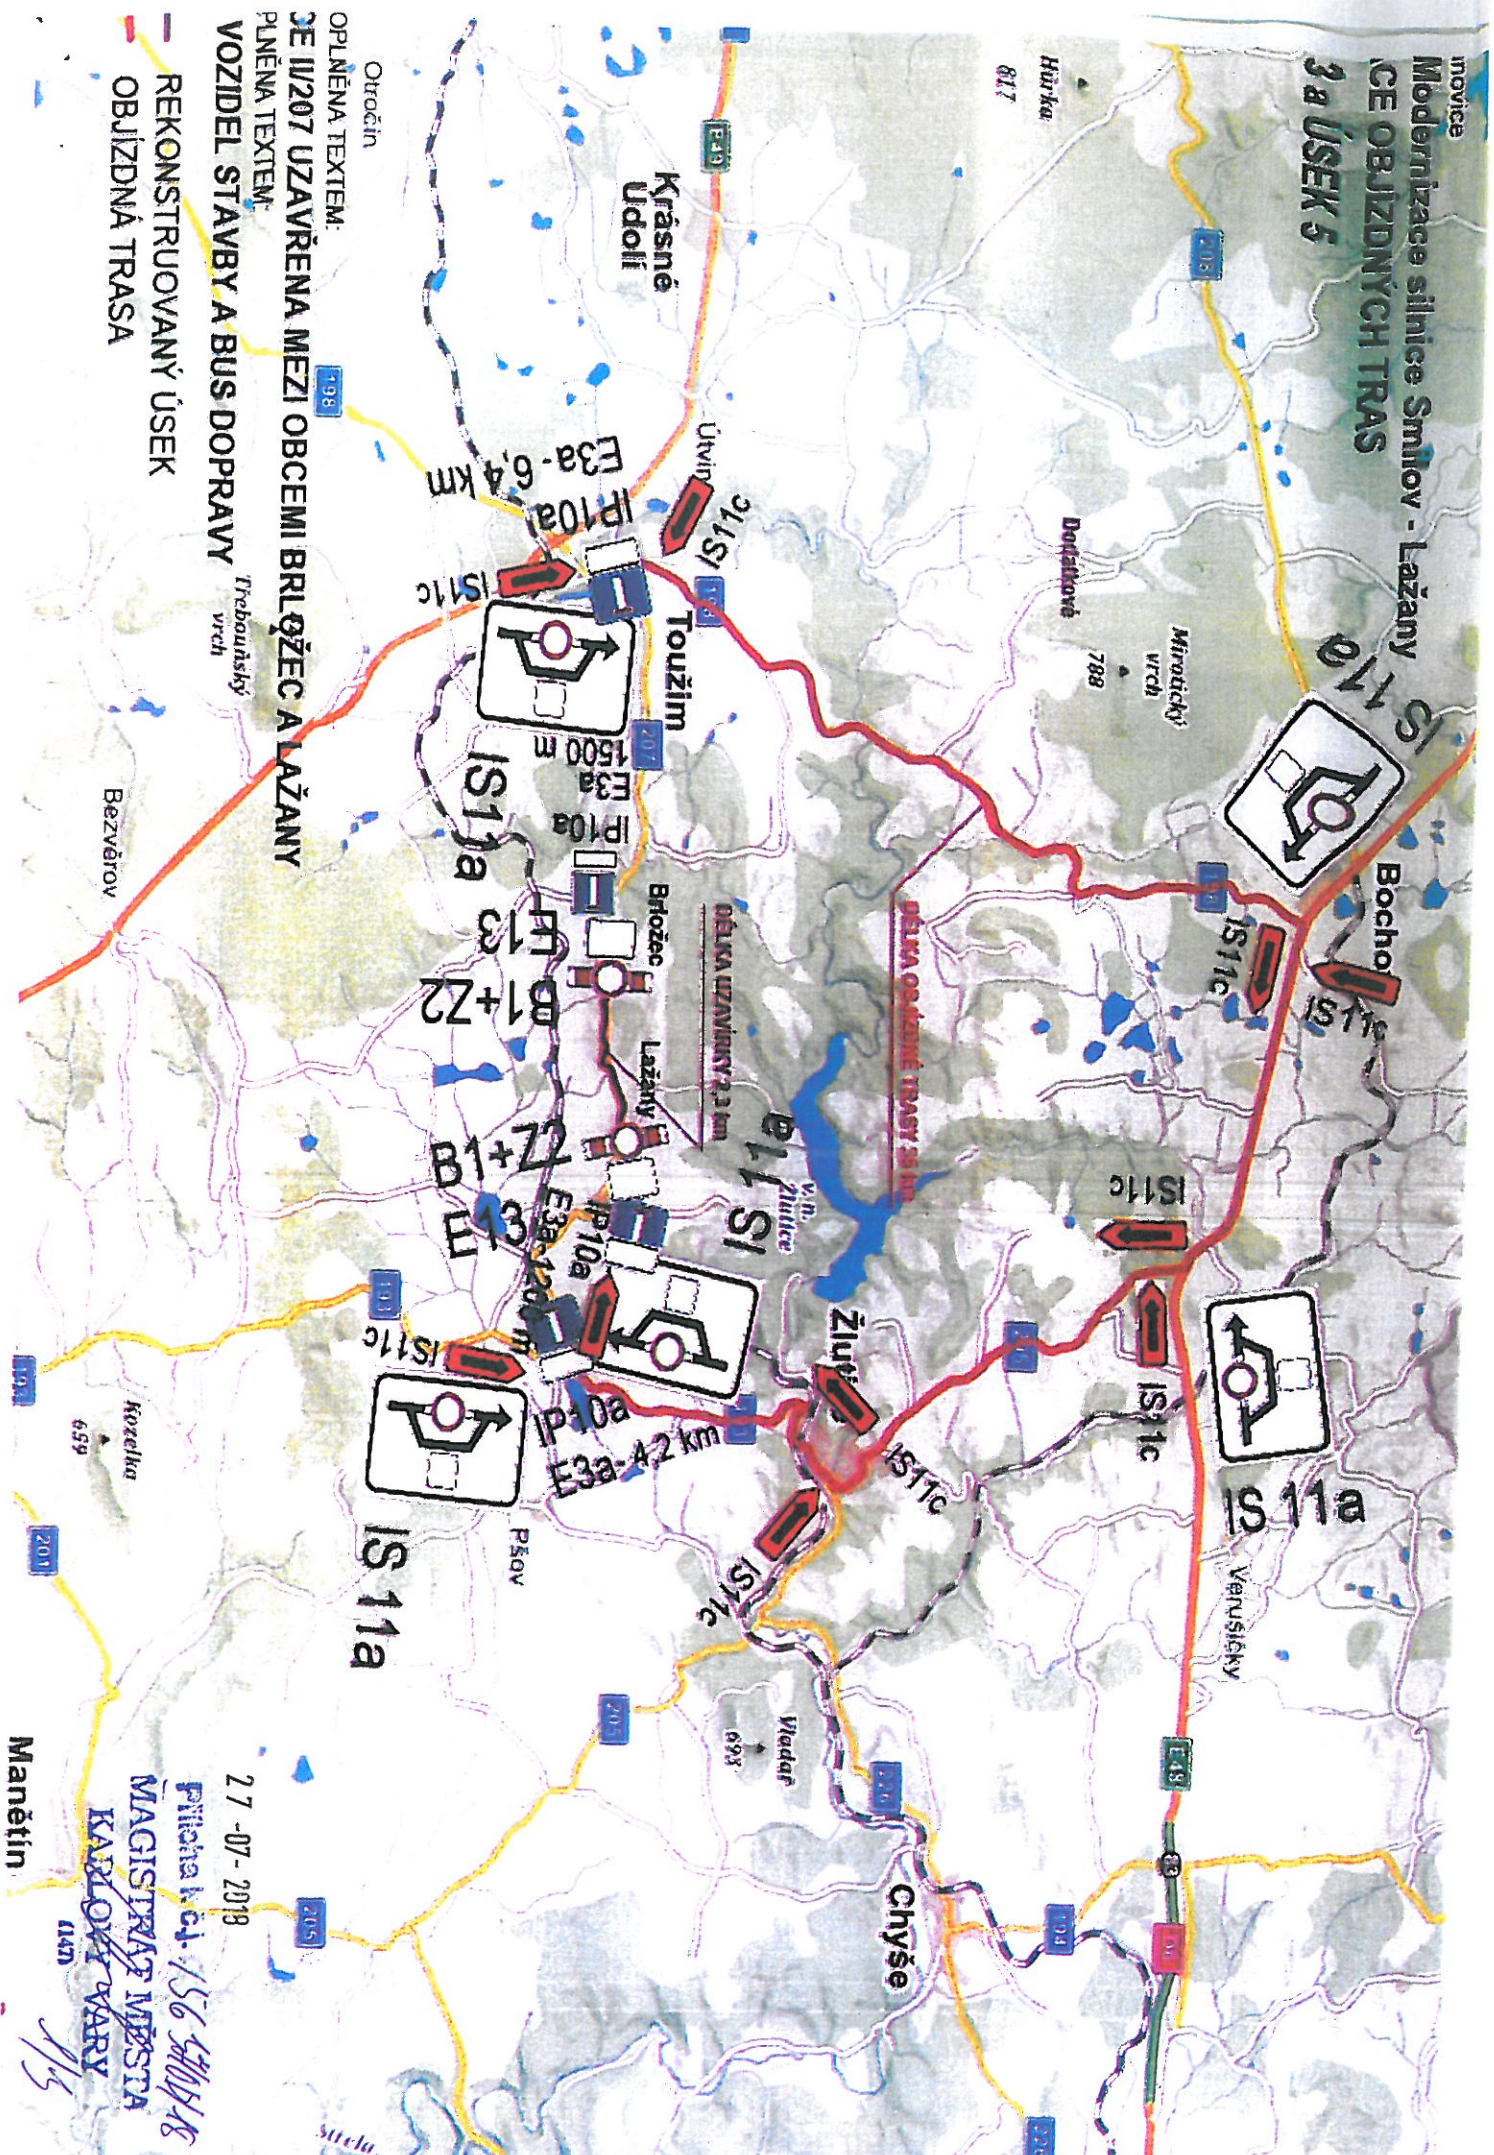

Otrročín
 OPLNĚNÁ TEXTEM:
 CE II/207 UZAVŘENA MEZI OBCEMI BRLOŽEČ A LAŽANY
 PLNĚNÁ TEXTEM:
 VOZIDEL STAVBY A BUS DOPRAVY
 Trebovníský vrch
 Bezvěrov

- REKONSTRUOVANÝ ÚSEK
- OBJÍZDNÁ TRASA

27-07-2019
 Píňochal, c.j. 156 5400416
 MAGISTRÁT MĚSTA
 KARDOV VARY
 047
 Manětín

objízdná trasa nad 3,5 tuny


13.7.18

por. Bc. Bohuslav Pavlík
 komisař DI PČR K Vary

text 1:
 II/207 nad 3,5t
 směr Štěrďá mimo
 BUS uzavřena

text 2:
 II/207 nad 3,5t
 směr Brožec mimo
 BUS uzavřena

text 3:
 II/207 nad 3,5t
 mimo BUS uzavřena

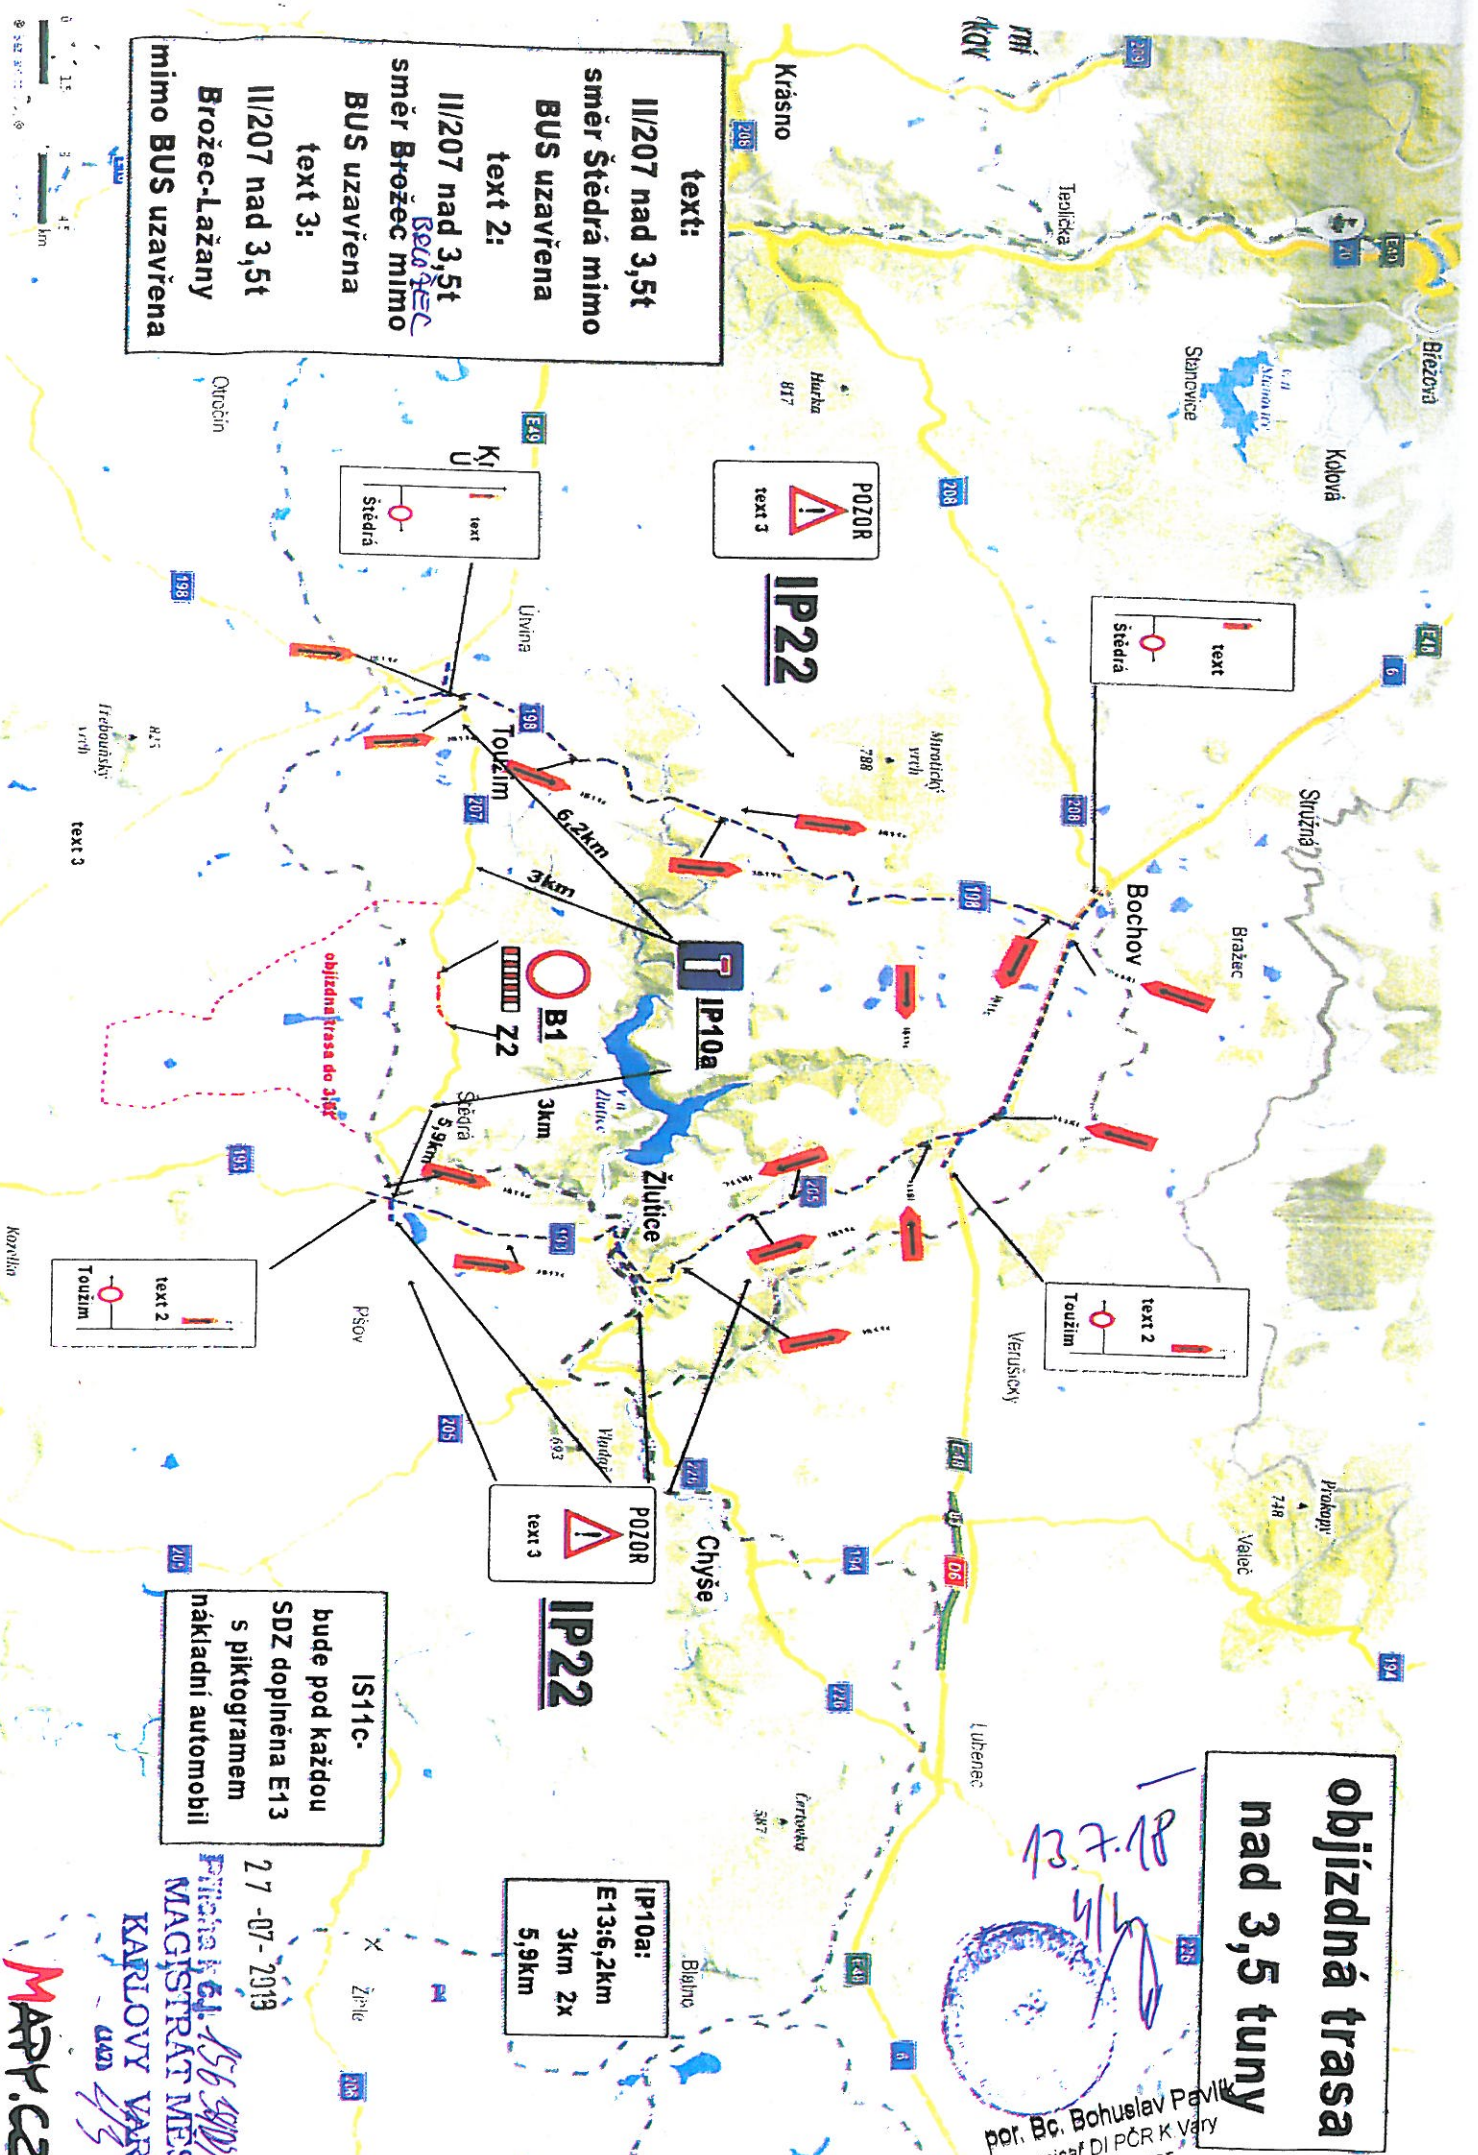

IP10a:
 E13:6,2km
 3km 2x
 5,9km

IS11c-
 bude pod každou
 SDZ doplněna E13
 s piktoqramem
 nákladní automobil


27-07-2019

Prácha 61 156 8911
 MAGISTRÁT MBS
 KARLOV VARY

MAPP.CZ

Silniční a dálniční síť ČR (veřejná aplikace)

Geoportál ŘSD

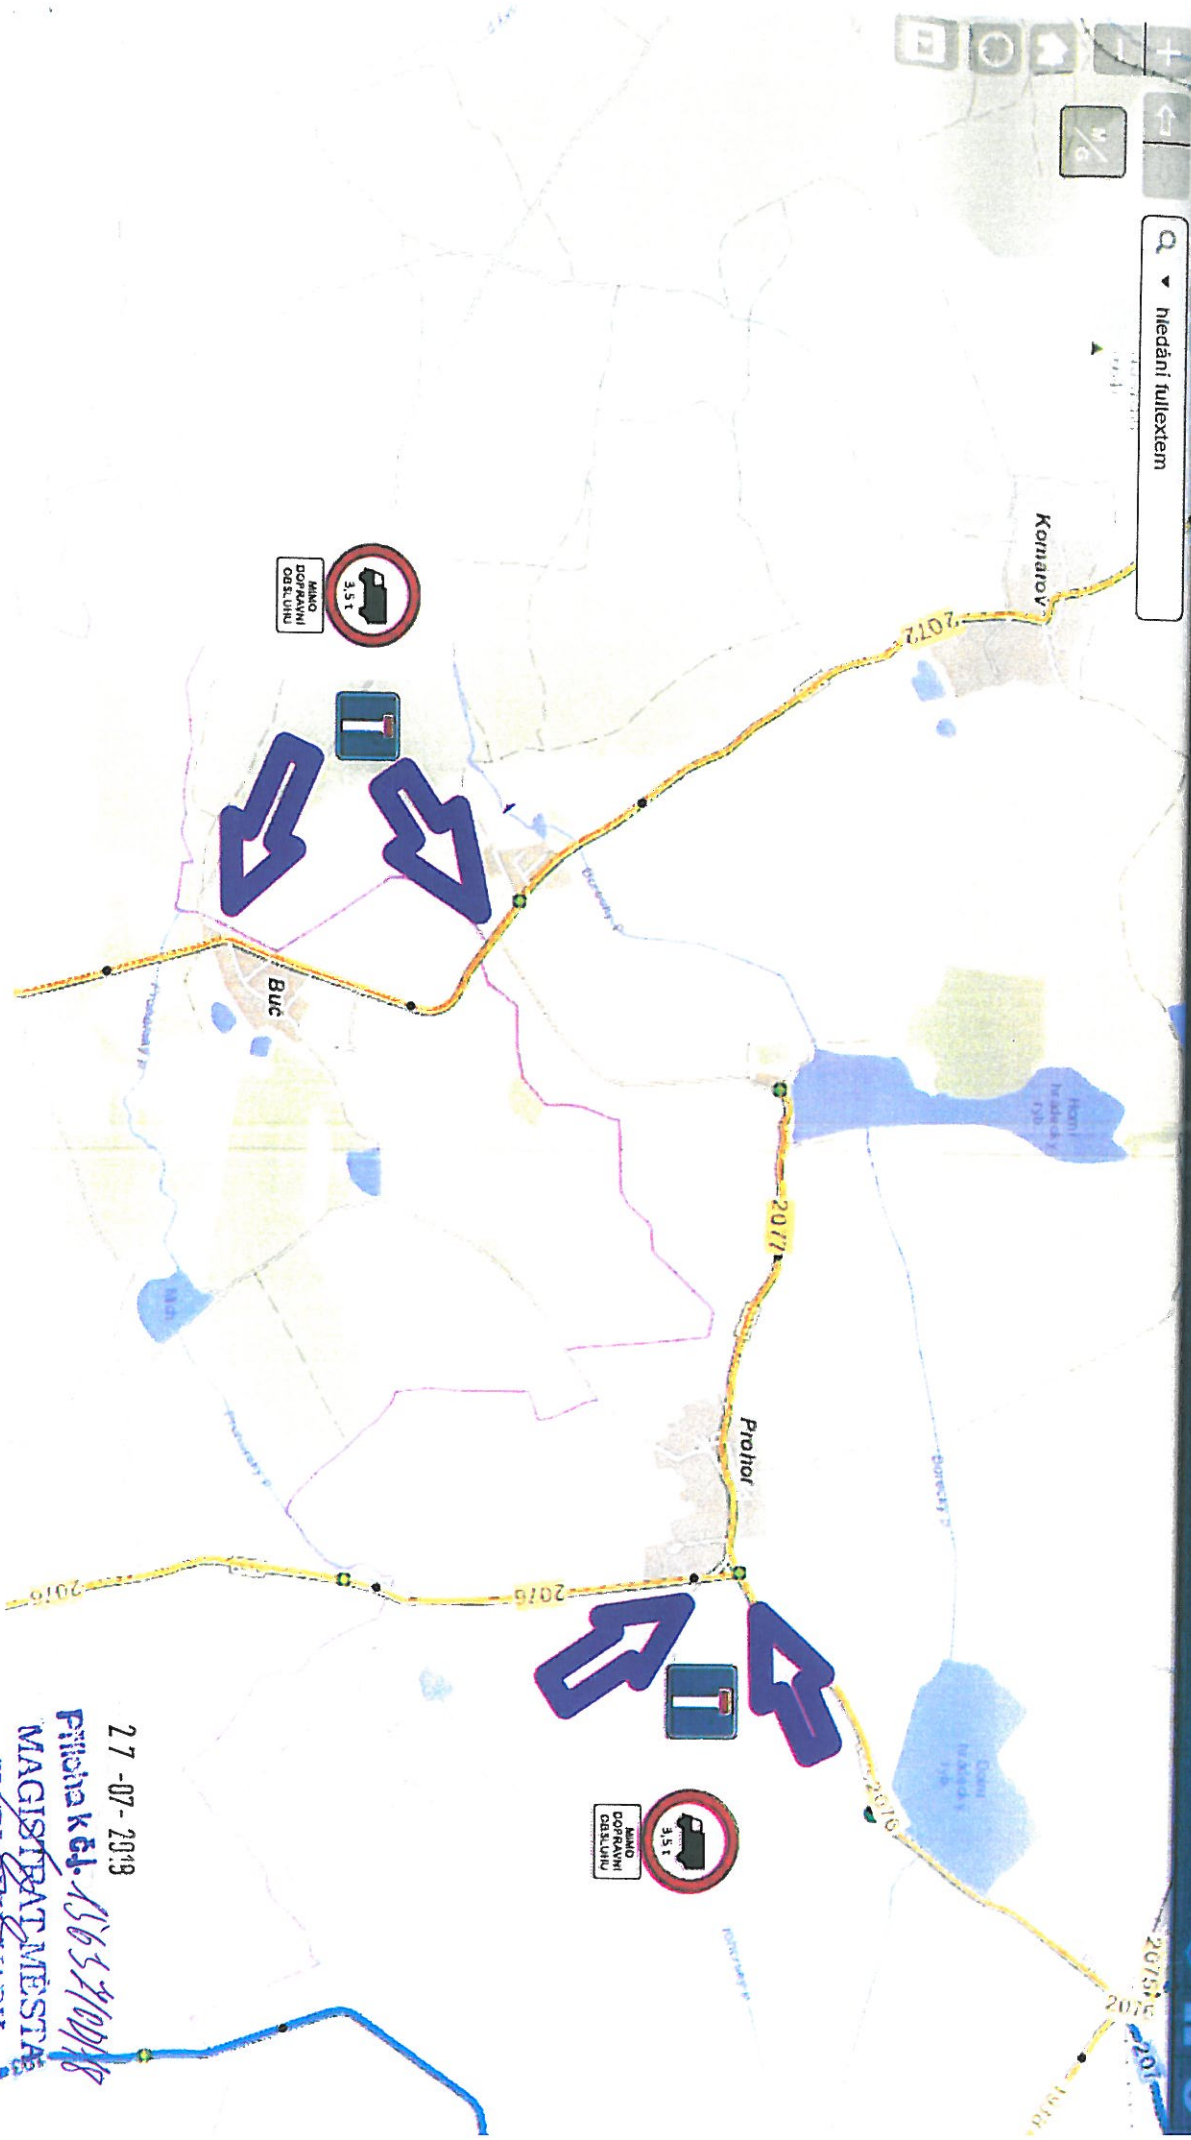

27-07-2019

Píloha k č. 1565/10018

MAGISTRÁT MĚSTĚ
KŘEPOV VARY

1487

3/3