



Spis.zn. : 10167/OD/19
Č.j.: 10167/OD/19-2
Karlovy Vary, dne 24.6.2019

EUROVIA CS, a.s.,
odštěpný závod oblast Čechy západ
Sedlecká 72
360 10 Karlovy Vary

spisový znak: 280.4
skartační znak: S/5

VEŘEJNÁ VYHLÁŠKA – OPATŘENÍ OBECNÉ POVAHY č. 133/2019

Stanovení přechodné úpravy provozu na pozemních komunikacích

Magistrát města Karlovy Vary odbor dopravy jako příslušný správní úřad ve smyslu ustanovení § 77 a § 124 odst. 6 zákona č. 361/2000 Sb., o provozu na pozemních komunikacích a o změnách některých zákonů, ve znění pozdějších předpisů a v souladu s ustanovením § 171 zákona č. 500/2004 Sb., správní řád, ve znění pozdějších předpisů (dále jen „správní řád“)

stanovuje

ve smyslu ustanovení § 77 odst. 5 zákona 361/2000 Sb. firmě EUROVIA CS, a.s., odštěpný závod oblast Čechy západ, na základě podané žádosti dne 5.6.2019 po předchozím písemném vyjádření Policie ČR KŘP Karlovarského kraje DI OR Karlovy Vary ze dne 3.6.2019 pod č.j. KRPK-44150-2/ČJ-2019-190306,,

přechodnou úpravu provozu na silnici II/207, II/193 a III/1938 v obci Štědrá

takto: dle ověřeného situačního plánu, který je nedílnou součástí tohoto stanovení.

Přechodná úprava provozu se stanovuje pro stavbu: „II/207 Modernizace silnice Smilov - Lažany“.

Na dobu: **od 1.7.2019 do 31.7.2019.**

Stanovená úprava provozu je vázána na následující podmínky:

1. Provedení a umístění přenosných svislých dopravních značek, světelných signálů a dopravních zařízení musí být v souladu s vyhláškou č. 294/2015 Sb., kterou se provádějí pravidla provozu na pozemních komunikacích ve znění pozdějších předpisů a splňovat požadavky platných technických norem a zvláštních technických předpisů (TP 66, II. vydání).
2. V případě potřeby, bude provoz řízen náležitě poučenými pracovníky v reflexních vestách a v souladu s ust. § 79 odst. 1, písm.zákona č. 361/2000 Sb., o provozu na pozemních komunikacích v platném znění.
3. Na určených svislých DZ dle TP 66 (II. vydání) musí být užitá výstražná světla.
4. Za snížené viditelnosti musí být úprava osvětlena.
5. Dopravní značení bude osazeno pouze na dobu nezbytně nutnou a to plně v souladu s ustanovením § 78 odst. 3 zákona 361/2000 Sb.
6. Před umístěním dopravních značek přechodné úpravy oznámit tuto skutečnost vlastníkovi nebo správci dotčené pozemní komunikace.

Za dodržení uvedených podmínek a za náležitý stav přechodné úpravy provozu po celou dobu užití dopravních značek odpovídá žadatel: EUROVIA CS, a.s., odštěpný závod oblast Čechy západ.

Přílohou je situační plán s dopravním značením opatřený ověřením, který je nedílnou součástí stanovení.

Stanovením přechodné úpravy nejsou dotčena ust. § 24 a § 25 zákona č. 13/1997 Sb., o pozemních komunikacích, ve znění pozdějších předpisů, a ust. § 39 a § 40 vyhlášky č. 104/1997 Sb., kterou se zákon provádí, zejména nenahrazuje povolení omezení obecního užívání uzavírkami a objízdkami a povolení zvláštního užívání silnice ani jiné rozhodnutí, souhlas, stanovisko, vyjádření nebo jiné opatření vyžadované zvláštním předpisem.

Odůvodnění

Dne 5.6.2019, podala právnická osoba EUROVIA CS, a.s., odštěpný závod oblast Čechy západ, žádost u zdejšího správního úřadu o stanovení přechodné úpravy provozu na silnicích II. a III. třídy. Žádost byla opatřena originálem návrhu přechodné úpravy silničního provozu a vyjádřením Policie České republiky – KŘP Karlovarského kraje, Dopravního inspektorátu ze dne 3.6.2019 pod č.j. KRPK-44150-2/ČJ-2019-190306. Na základě výše uvedených důvodů by přechodná úprava provozu stanovena tak, jak je ve výrokové části uvedeno.

Poučení

Dle § 77 odst. 5 zákona č. 361/2000 Sb., zákona o provozu na pozemních komunikacích toto opatření obecné povahy nabývá účinnosti pátým dnem po vyvěšení veřejné vyhlášky. Realizaci lze uskutečnit až po tomto termínu.

Toto opatření obecné povahy musí být zveřejněno na úřední desce: Magistrátu města Karlovy Vary OÚ Štědrá a musí být vyvěšeno na dobu nejméně 15 – ti dnů (15. den je dnem oznámení).

Podle § 173 odst. 2 správního řádu proti opatření obecné povahy nelze podat opravný prostředek. Podle § 174 odst. 2 správního řádu lze soulad opatření obecné povahy posoudit v přezkumném řízení. Usnesení o zahájení přezkumného řízení lze vydat do 3 let od účinnosti opatření obecné povahy.

Počet listů/stran: 1/2

Počet příloh: 5 x situační plánec opatřený ověřením

Zpracoval:

Bc. M.Schmid, oprávněná úřední osoba

otisk úředního razítka

Mgr. Lenka Kůsová v. r.
vedoucí odboru dopravy

V elektronické podobě je opatření obecné povahy zveřejněno na elektronické vývěsce Magistrátu města Karlovy Vary, na adrese <http://www.mmkv.cz/index.asp?menu=1>

Obdrží:

Účastníci řízení dle ustanovení § 27 odst. 1 zákona č. 500/2004 Sb.

EUROVIA CS, a.s., odštěpný závod oblast Čechy západ, IDDS: bjpdzta


Účastníci řízení dle ustanovení § 27 odst. 2 zákona č. 500/2004 Sb.

Krajská správa a údržba silnic Karlovarského kraje, příspěvková organizace, IDDS: 2kdkk64

Dotčený orgán státní správy:

Policie České republiky, Krajské ředitelství policie Karlovarského kraje, Dopravní inspektorát, IDDS: upshp5u

ÚPLNÁ UZAVÍRKA

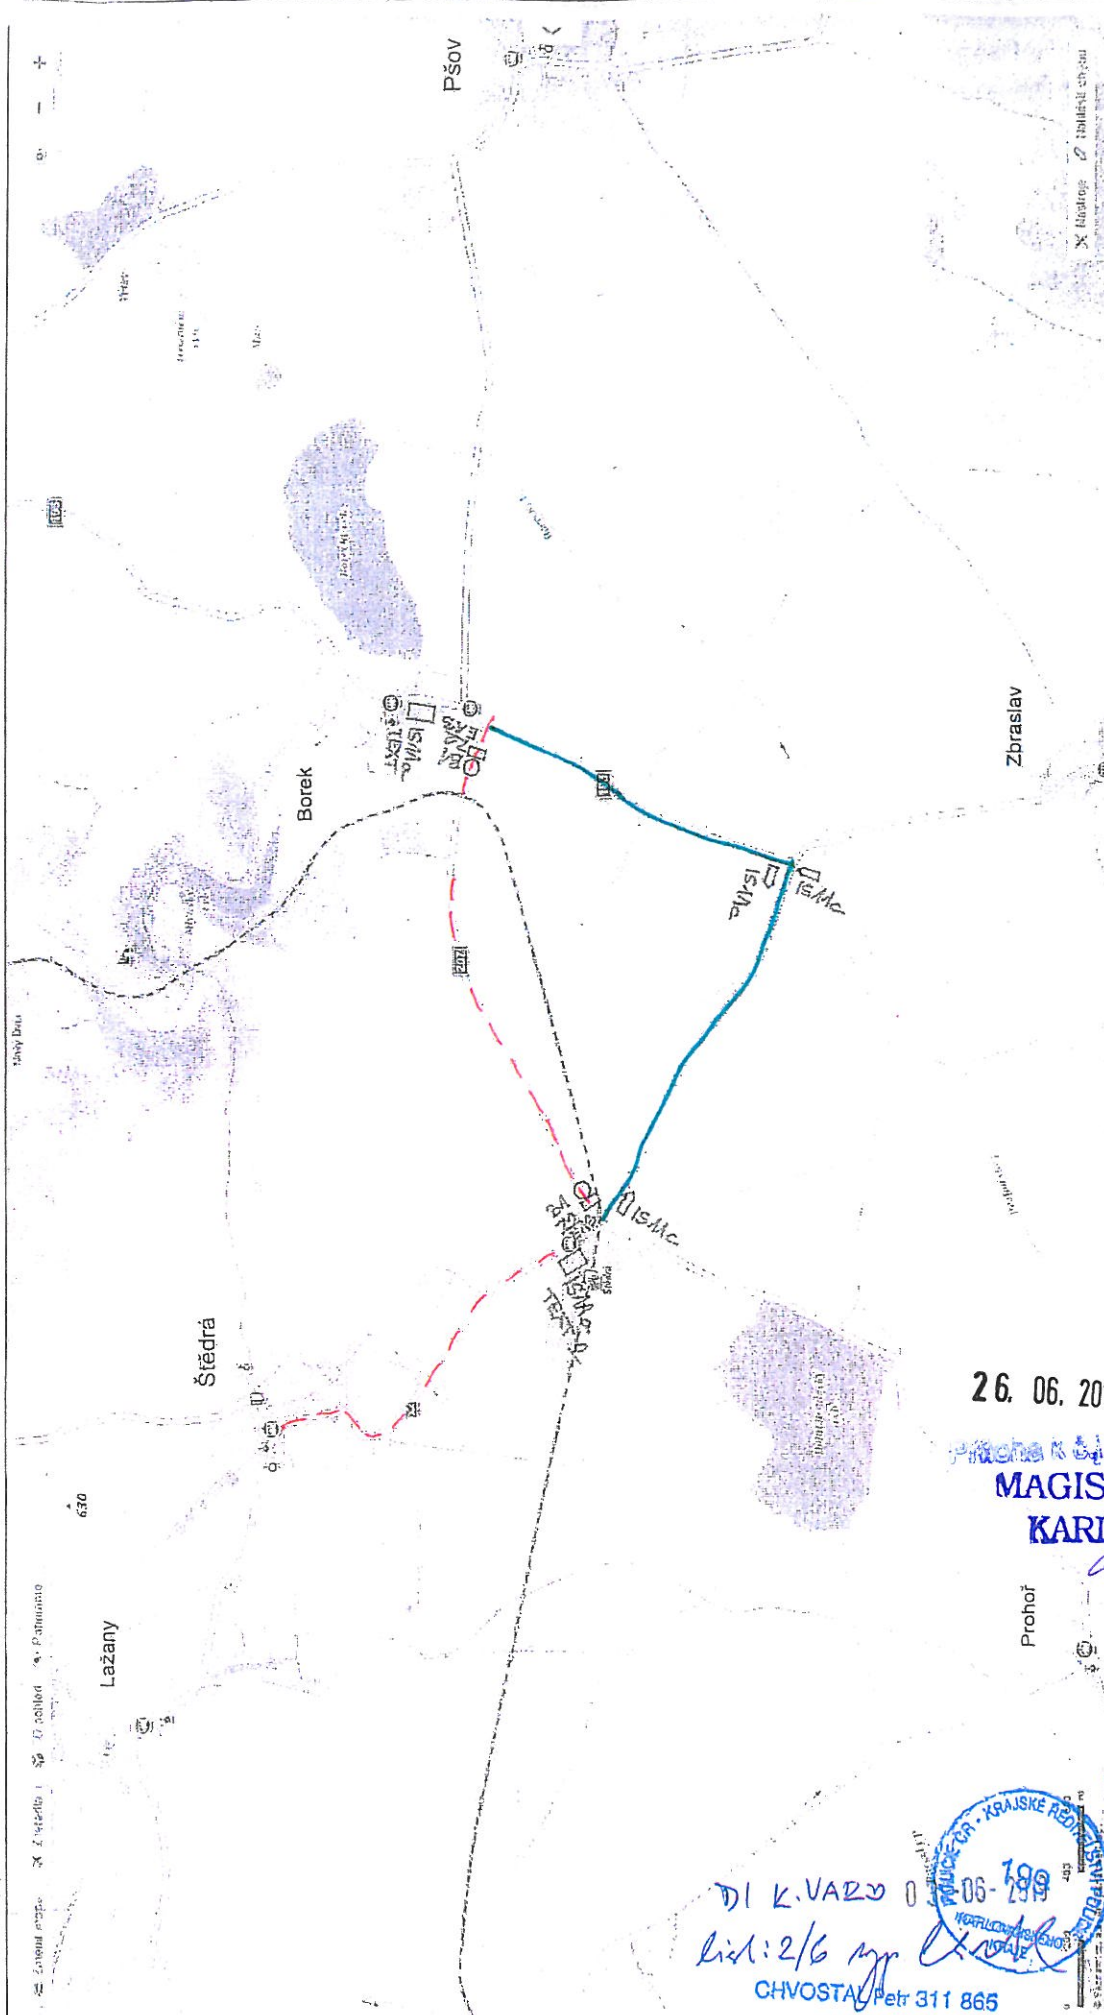

E12 - MIMO VOZIDEL STAVBY
 ISM - II/207 ŠTĚDRÁ - UZAVŘENA (OBJÍZDNÁ TRASA 2 KM)
 TEXT
 ISM - II/207 BOREK - UZAVŘENA (OBJÍZDNÁ TRASA 2 KM)
 TEXT

-- ÚSEK OPRAV
 — OBJÍZDNÁ TRASA

26. 06. 2019


Prácheň 10.6.2019
 MAGISTRAT MESTA
 KARLOVY VARY

Prohoř

DI K. VARY 0
 list: 2/6
 CHVOSTA Petr 311 865



Označení pracovního místa po vyfrézování vozovky

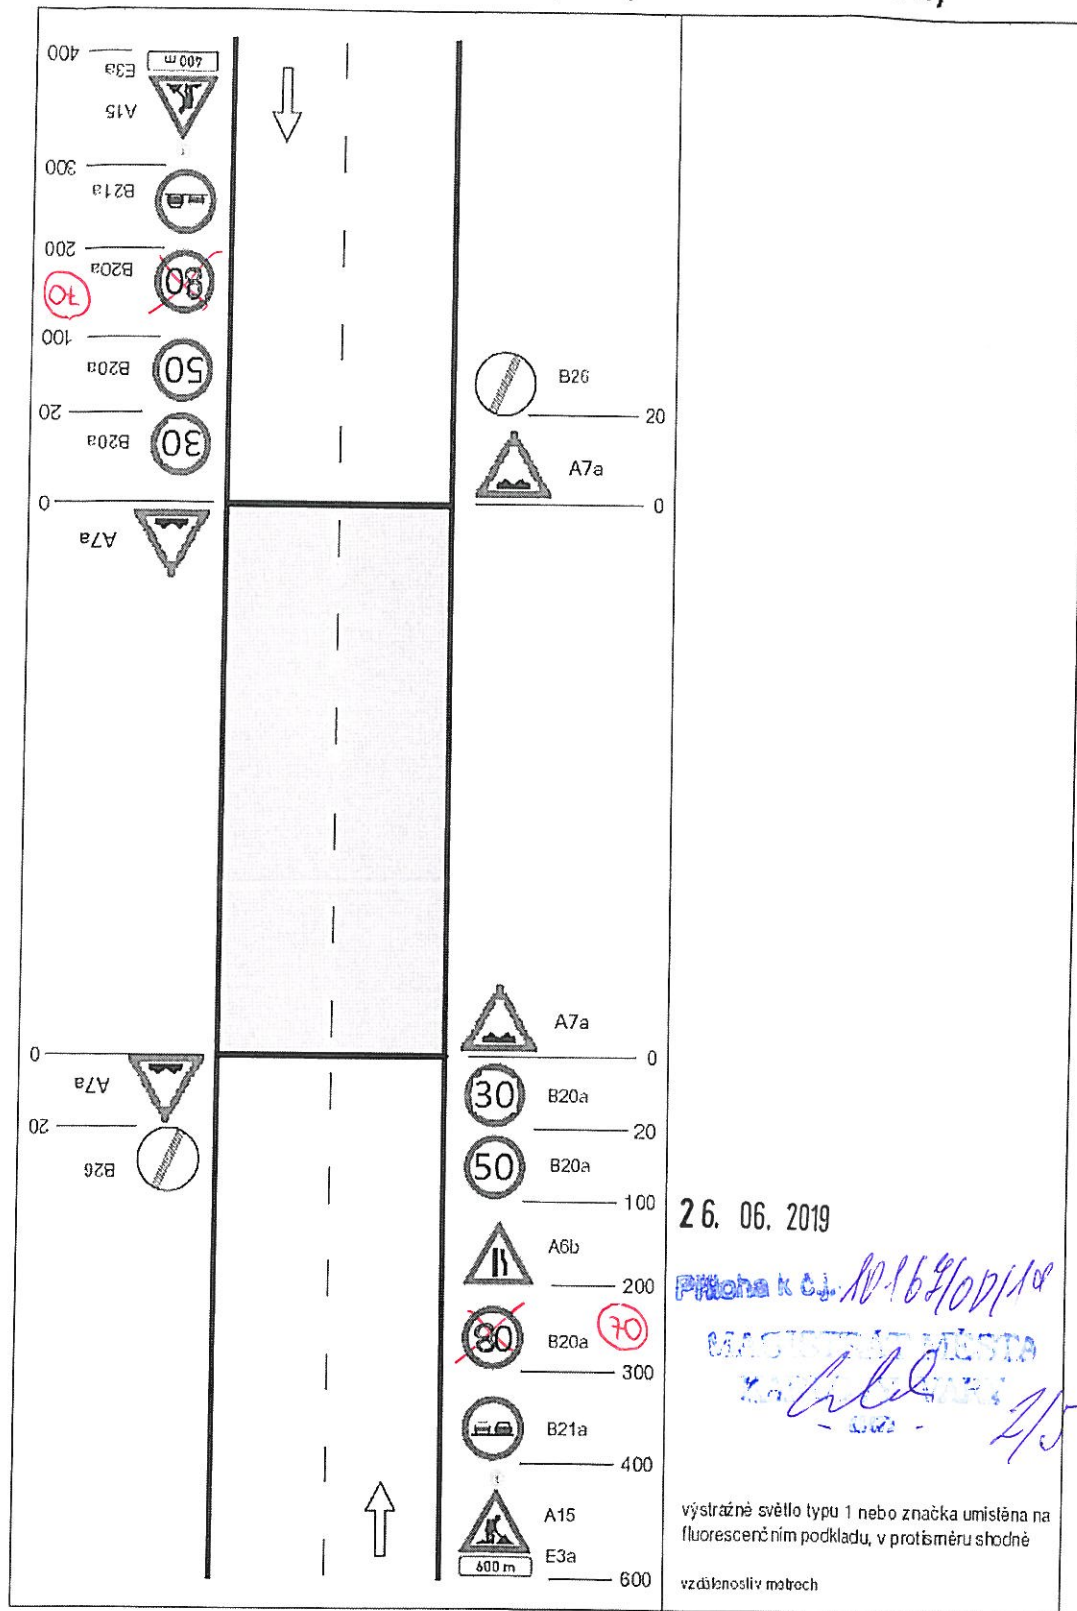

26. 06. 2019

Přiloženo k č. 10169/06/10
 Městský úřad
 2019
 - 2/5

výstražné světló typu 1 nebo značka umístěna na fluorescenčním podkladu, v protisměru shodně


vzdálenosti v metrech

DI K. VÁZ 03-2019
 list: 4/6
 CHVOSTA Petr 311 865



Schéma C/4

Standardní pracovní místo. Zúžení vozovky na jeden jízdní pruh. Úprava přednosti dopravními značkami.

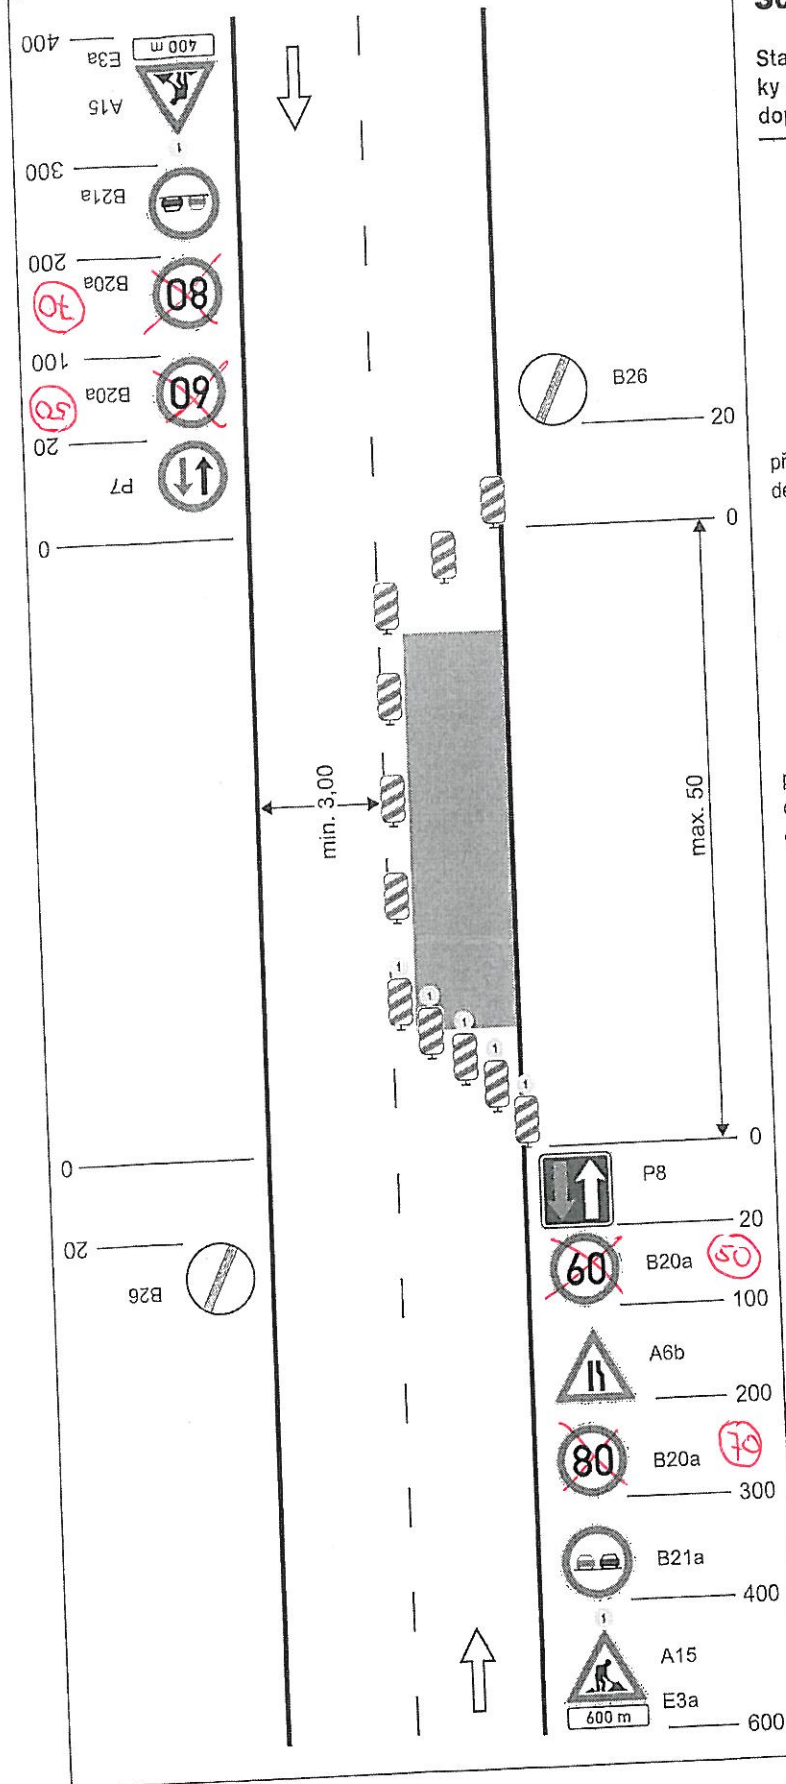

příčná uzávěra jednostrannými směrovacími deskami

podélná uzávěra oboustrannými směrovacími deskami
odstup max. 20 m

příčná uzávěra jednostrannými směrovacími deskami
výstražná světla typu 1 na každé směrovací desce

26. 06. 2019

Příloha k č. 10168/001119
MAGISTRÁT MĚSTA
KARLOVY VARY 4/5


výstražné světlo typu 1 nebo značka umístěna na fluorescenčním podkladu, v protisměru shodně

vzdálenosti v metrech




SCHÉMATA PRO OZNAČENÍ PRACOVNÍCH MÍST V OBCI

řízení provozu poučenými pracovníky

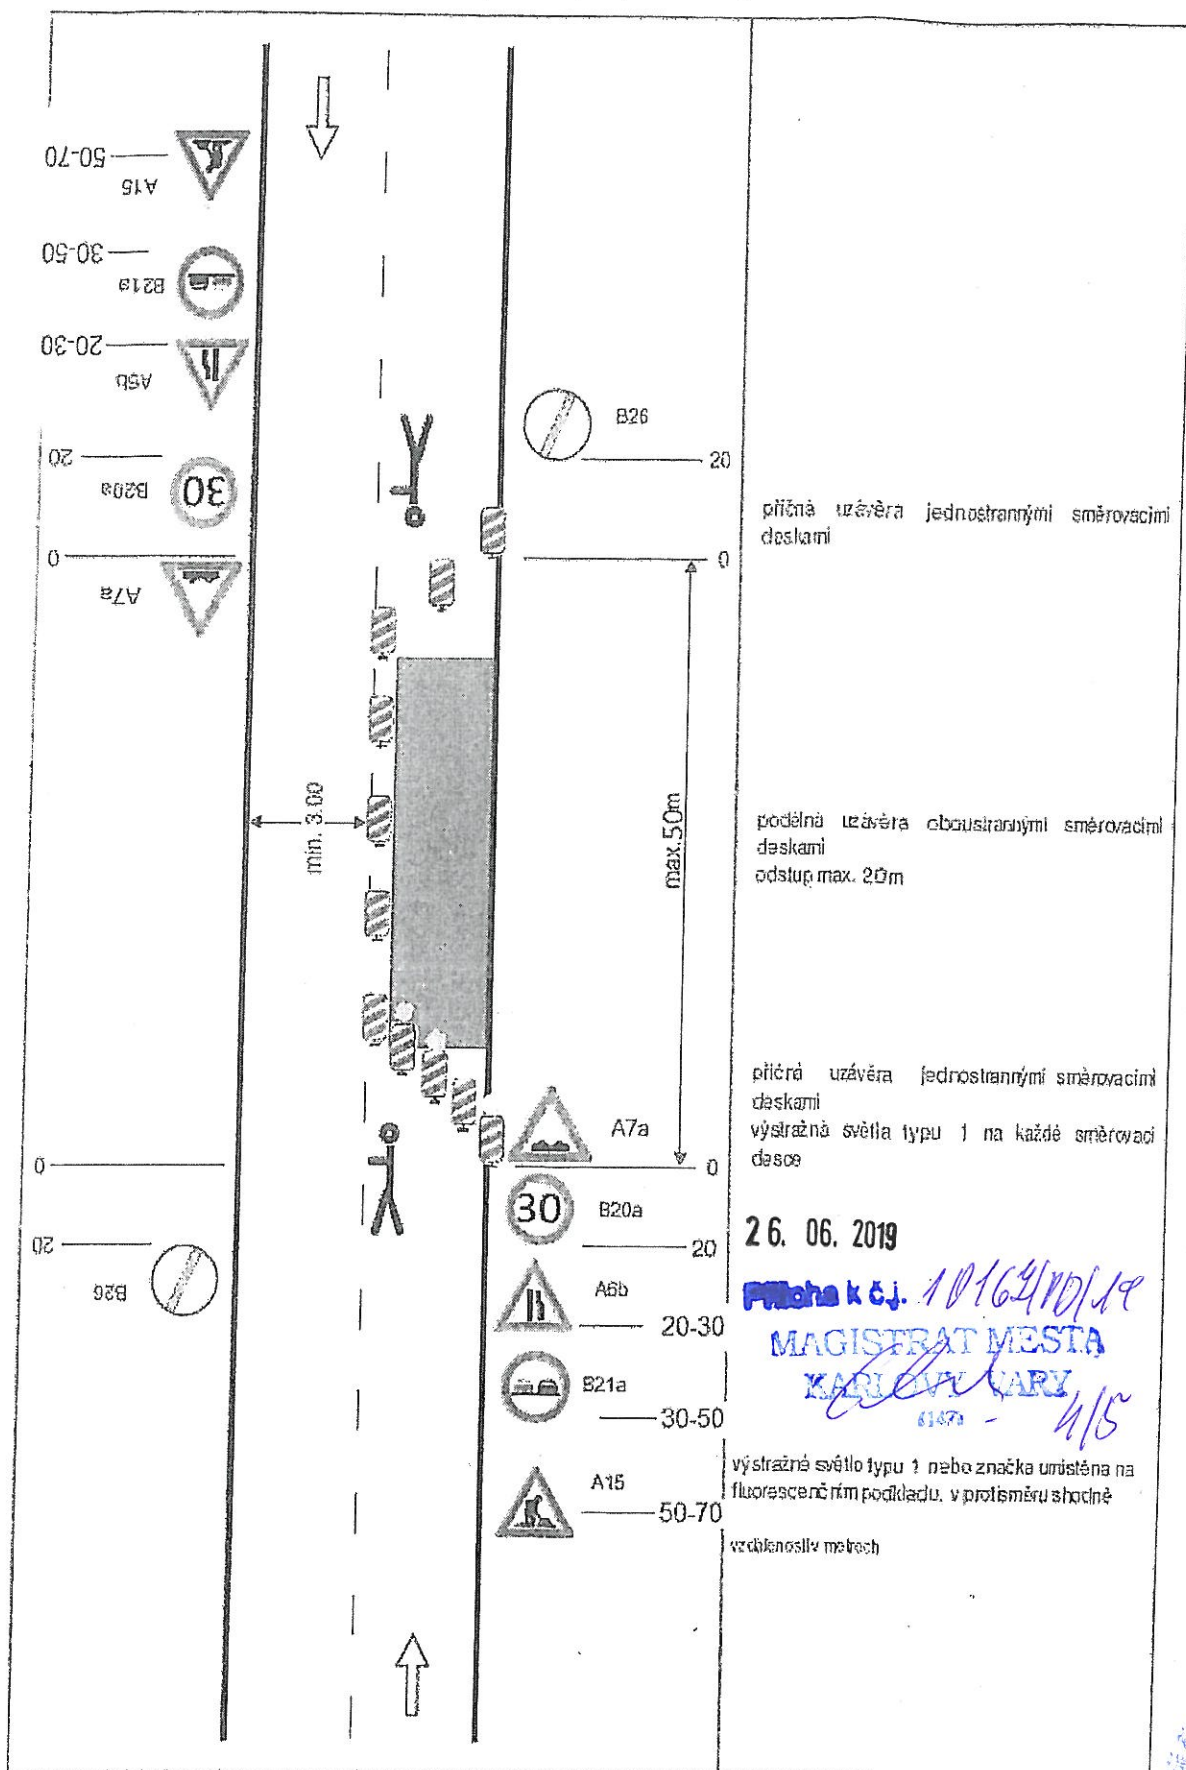

DI K. VÁZD 03-06-2019
list: 5/6
CHVOSTAL Petr 311 865

Označení pracovního místa po vyfrézování vozovky

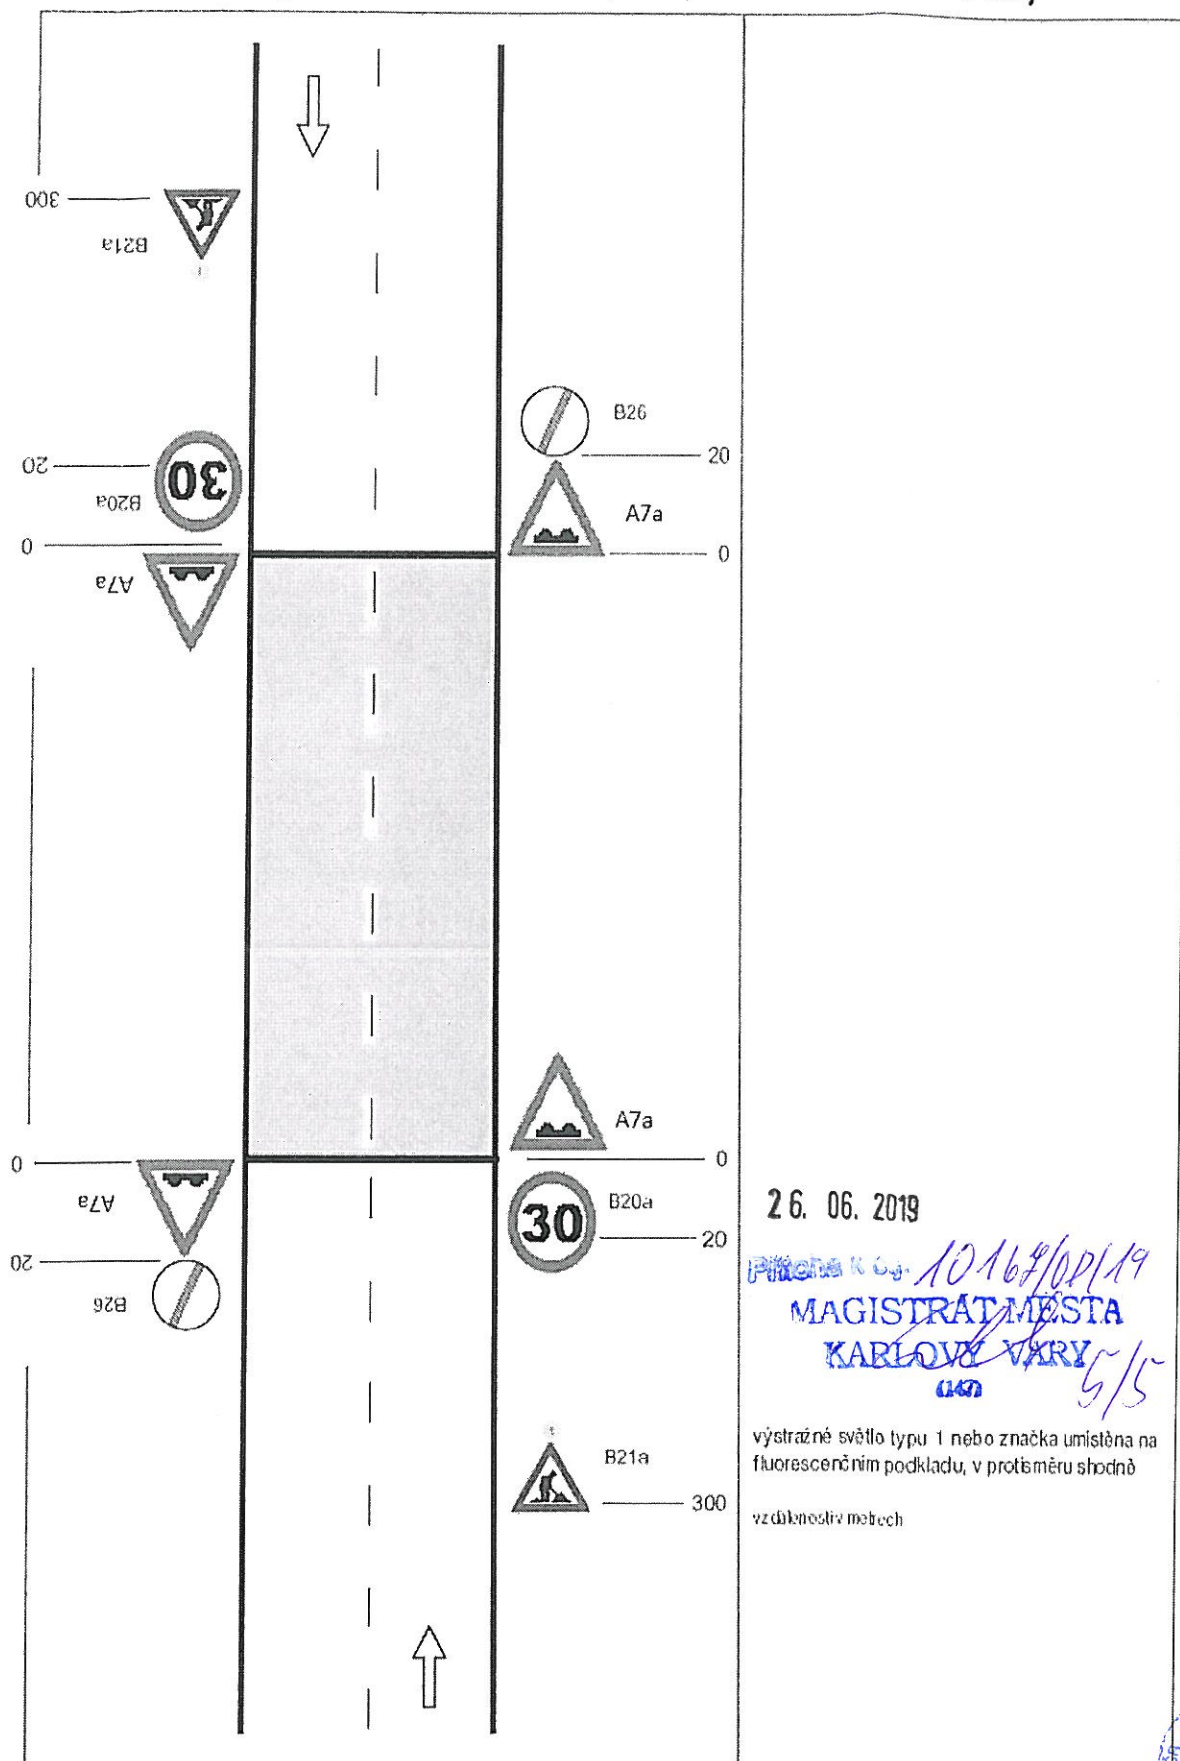

26. 06. 2019

Právní řád 10168/01/19
MAGISTRÁT MĚSTA
KARLOVY VARY
5/5

výstražné světlo typu 1 nebo značka umístěna na fluorescenčním podkladu, v protisměru shodně

vzdálostliv mezech



DI K. VAZ 03-00
1016/6 my
CHVOSTAL Petr 311 865