



Spis.zn. : 12419/OD/20
Č.j.: 12419/OD/20-2
Karlovy Vary, dne 22.7.2020

VSF Fanta spol. s r.o.
Vančurova 634/5, Stará Role
360 17 Karlovy Vary

spisový znak: 280.4
skartační znak: S/5

VEŘEJNÁ VYHLÁŠKA – OPATŘENÍ OBECNÉ POVAHY č. 172/2020

Stanovení přechodné úpravy provozu na pozemních komunikacích

Magistrát města Karlovy Vary odbor dopravy jako příslušný správní úřad ve smyslu ustanovení § 77 a § 124 odst. 6 zákona č. 361/2000 Sb., o provozu na pozemních komunikacích a o změnách některých zákonů, ve znění pozdějších předpisů (dále jen zákona 361/2000 Sb.) a v souladu s ustanovením § 171 zákona č. 500/2004 Sb., správní řád, ve znění pozdějších předpisů (dále jen „správní řád“)

stanovuje

ve smyslu ustanovení § 77 odst. 5 zákona 361/2000 Sb. právnické osobě: VSF Fanta spol. s r.o., na základě podané žádosti dne 15.7.2020 po předchozím písemném vyjádření Policie ČR KŘP Karlovarského kraje DI OŘ Karlovy Vary ze dne 1.7.2020 pod č.j. KRPK-45603-2/ČJ-2020-190306,

přechodnou úpravu provozu na silnici II/207, III/2074 a místních komunikacích v obci Štědrá

takto: dle ověřeného situačního plánu, který je nedílnou součástí tohoto stanovení.

Přechodná úprava provozu se stanovuje pro stavbu: „Štědrá - kanalizace a ČOV“.

Na dobu: **od 17.8.2020 do 30.10.2020.**

Stanovená úprava provozu je vázána na následující podmínky:

1. Provedení a umístění přenosných svislých dopravních značek, světelných signálů a dopravních zařízení musí být v souladu s vyhláškou č. 294/2015 Sb., kterou se provádějí pravidla provozu na pozemních komunikacích ve znění pozdějších předpisů a splňovat požadavky platných technických norem a zvláštních technických předpisů (TP 66, II. vydání).
2. V případě potřeby, bude provoz řízen náležitě poučenými pracovníky v reflexních vestách a v souladu s ust. § 79 odst. 1, písm.zákona č. 361/2000 Sb., o provozu na pozemních komunikacích v platném znění.
3. Na určených svislých DZ dle TP 66 (II. vydání) musí být užita výstražná světla.
4. Za snížené viditelnosti musí být úprava osvětlena.
5. Dopravní značení bude osazeno pouze na dobu nezbytně nutnou a to plně v souladu s ustanovením § 78 odst. 3 zákona 361/2000 Sb.
6. Jednotkám IZS v zásahu, bude zajištěn trvale volný průjezd.
7. Před umístěním dopravních značek přechodné úpravy oznámit tuto skutečnost vlastníkovvi nebo správci dotčené pozemní komunikace.

Za dodržení uvedených podmínek a za náležitý stav přechodné úpravy provozu po celou dobu užití dopravních značek odpovídá žadatel: VSF Fanta spol. s r.o..

Přílohou je situační plán s dopravním značením opatřený ověřením, který je nedílnou součástí stanovení.

Stanovením přechodné úpravy nejsou dotčena ust. § 24 a § 25 zákona č. 13/1997 Sb., o pozemních komunikacích, ve znění pozdějších předpisů, a ust. § 39 a § 40 vyhlášky č. 104/1997 Sb., kterou se zákon provádí, zejména nenahrazuje povolení omezení obecního užívání uzavírkami a objízdkami a povolení zvláštního užívání silnice ani jiné rozhodnutí, souhlas, stanovisko, vyjádření nebo jiné opatření vyžadované zvláštním předpisem.

Odůvodnění

Dne 15.7.2020, podala právnická osoba VSF Fanta spol. s r.o., žádost u zdejšího správního úřadu o stanovení přechodné úpravy provozu na silnicích II. a III. třídy a místních komunikacích v obci Štědrá. Žádost byla opatřena originálem návrhu přechodné úpravy silničního provozu a vyjádřením Policie České republiky – KRP Karlovarského kraje, Dopravního inspektorátu ze dne 1.7.2020 pod č.j. KRPK-45603-2/ČJ-2020-190306. Na základě výše uvedených důvodů by přechodná úprava provozu stanovena tak, jak je ve výrokové části uvedeno.

Poučení

Dle § 77 odst. 5 zákona č. 361/2000 Sb., zákona o provozu na pozemních komunikacích toto opatření obecné povahy nabývá účinnosti pátým dnem po vyvěšení veřejné vyhlášky. Realizaci lze uskutečnit až po tomto termínu.

Toto opatření obecné povahy musí být zveřejněno na úřední desce: Magistrátu města Karlovy Vary a OÚ Štědrá a musí být vyvěšeno na dobu nejméně 15 – ti dnů (15. den je dnem oznámení).

Podle § 173 odst. 2 správního řádu proti opatření obecné povahy nelze podat opravný prostředek. Podle § 174 odst. 2 správního řádu lze soulad opatření obecné povahy posoudit v přezkumném řízení. Usnesení o zahájení přezkumného řízení lze vydat do 3 let od účinnosti opatření obecné povahy.

Počet listů/stran: 1/2

Počet příloh: 4 x situační plánec opatřený ověřením

Zpracoval:

Bc. M.Schmid, oprávněná úřední osoba

otisk úředního razítka

Mgr. Lenka Kůsová, v. r.
vedoucí odboru dopravy

V elektronické podobě je opatření obecné povahy zveřejněno na elektronické vývěsce Magistrátu města Karlovy Vary, na adrese <http://www.mmkv.cz/index.asp?menu=1>

Obdrží:

Účastníci řízení dle ustanovení § 27 odst. 1 zákona č. 500/2004 Sb.

VSF Fanta spol. s r.o., IDDS: x3sbctb

Účastníci řízení dle ustanovení § 27 odst. 2 zákona č. 500/2004 Sb.

Krajská správa a údržba silnic Karlovarského kraje, příspěvková organizace, IDDS: 2kdkk64


Obec Štědrá, IDDS: ymnasuv

Dotčený orgán státní správy:

Policie ČR KRP Karlovarského kraje DI, Závodní 386/100, 360 06 Karlovy Vary,


DETAIL VZOROVÉHO DOPRAVNÍHO ZNACENÍ PODLE SCHÉMA B/15

PO DOBU STAVEBNÍCH PRACÍ V PROSTORU VEDLEJŠÍCH MÍSTNÍCH KOMUNIKACÍ.
KAŽDÝ DEN BUDE PO UKONČENÍ PRAC. SMĚNY PROVEDENÝ ÚSEK ZASYPÁN A ZPRŮJEZDNĚN !
POUZE V PŘÍPADĚ NEJNUTNĚJŠÍ POTŘEBY I PO UKONČENÍ PRACOVNÍ SMĚNY.

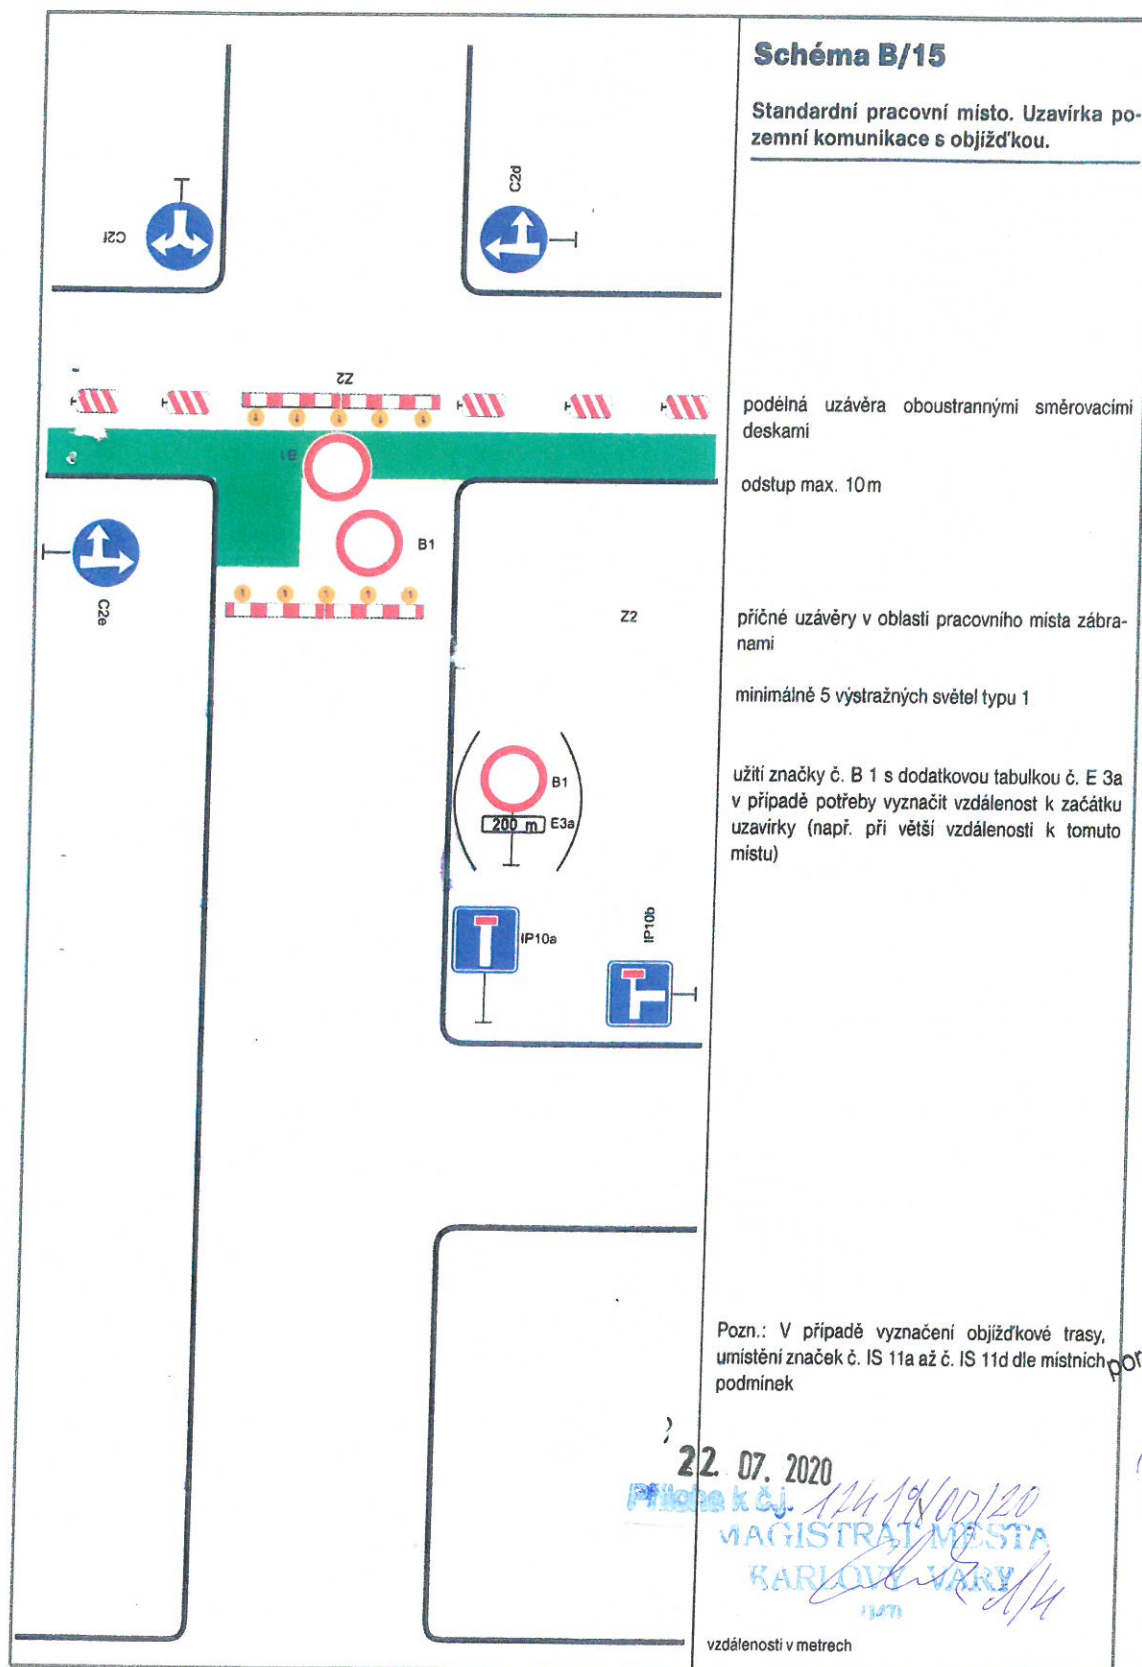


LEGENDA :

STAVEBNÍ JÁMA, ZÁBOR STAVBY
DZ PRO PRÁCE V KOMUNIKACI
TRASA OBJÍŽDKY

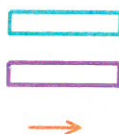

por. Bc. Bohuslav Pavlík
komisař DI PCR K. Vary
ČOZ 229425

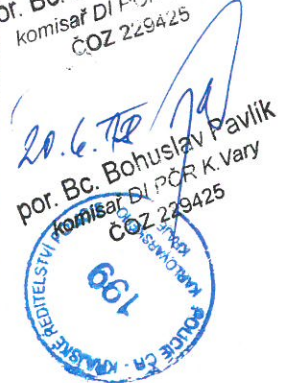


por. Bc. Bohuslav Pavlík
komisař DI PCR K. Vary
ČOZ 229425

1.8.16
W/I

DETAIL VZOROVÉHO DOPRAVNÍHO ZNAČENÍ PODLE SCHÉMA B/1

PO DOBU STAVEBNÍCH PRACÍ V PROSTORU SILNICE III/2074,
KAŽDÝ DEN PO UKONČENÍ PRACOVNÍ SMĚNY V PROSTORU SILNICE III/2074


čp

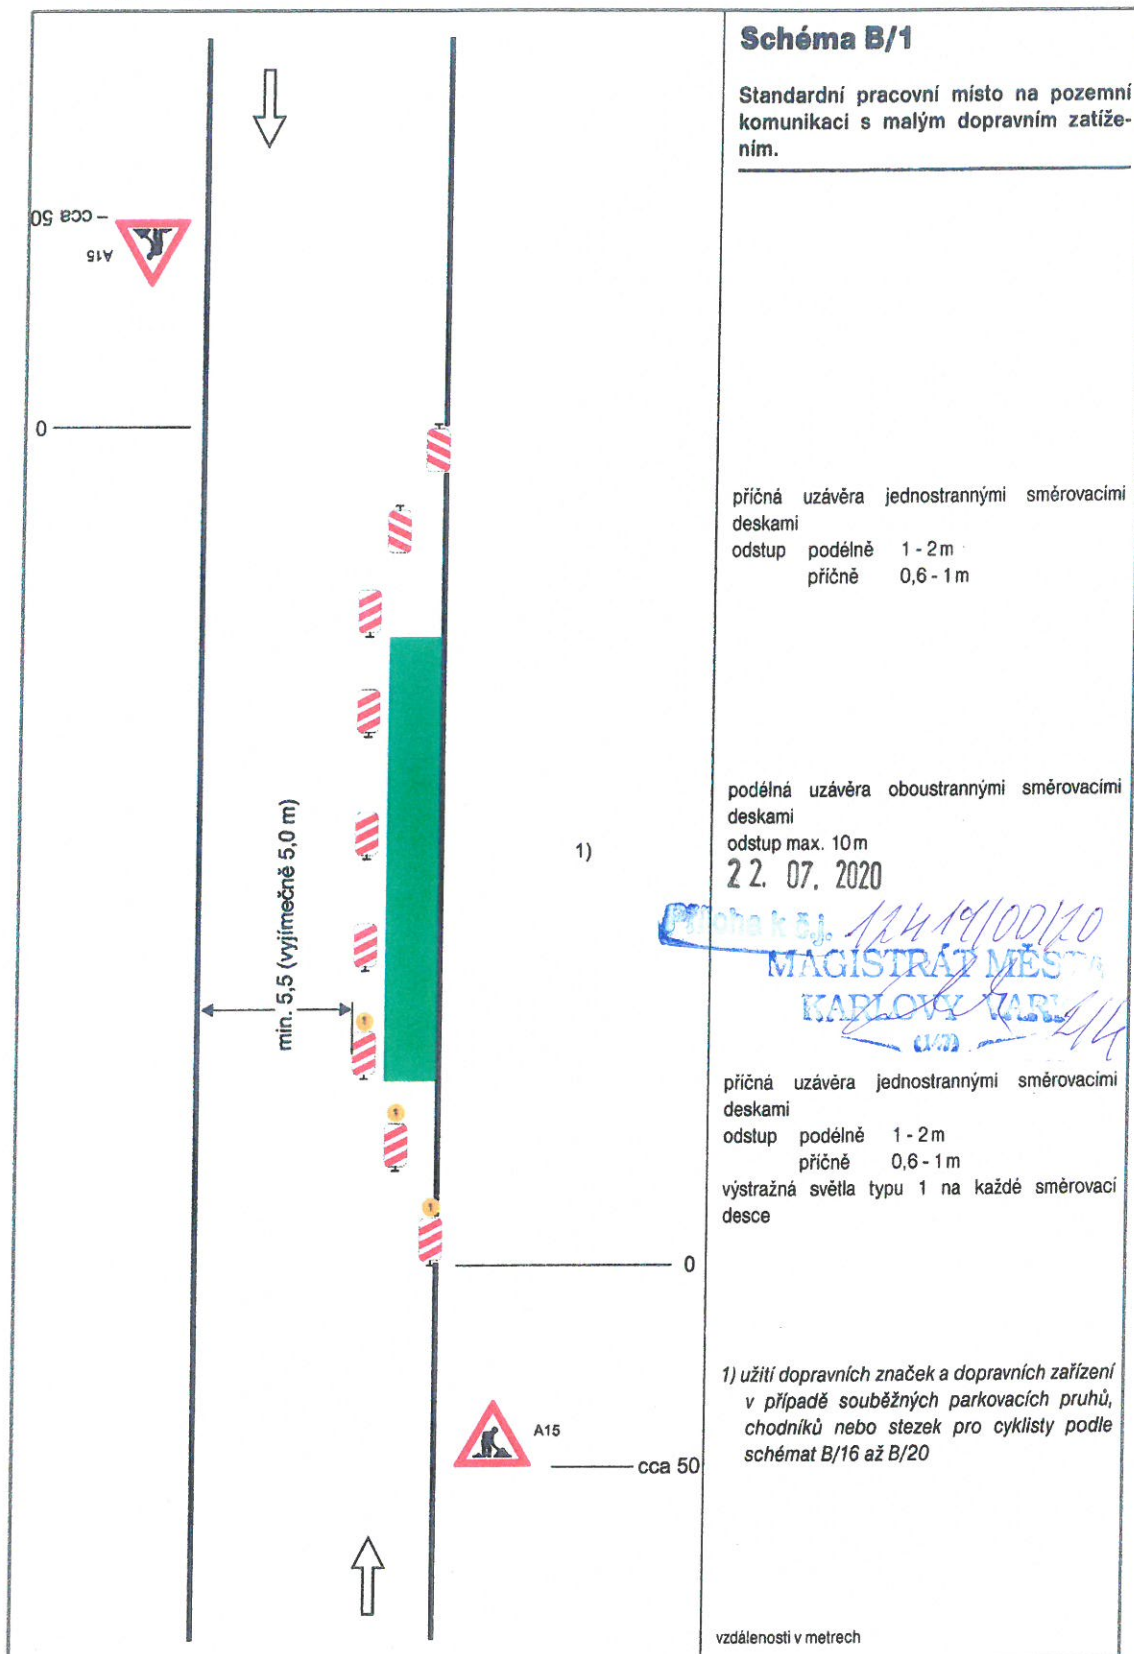

čp.2

čp.12

čp.13

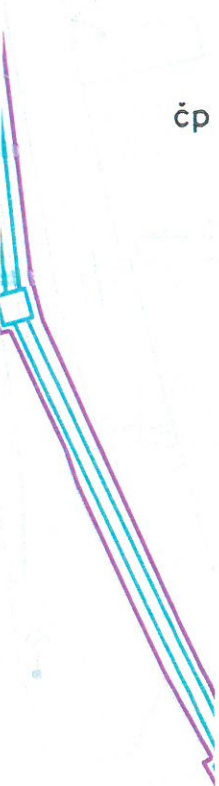


čp.54

čp

DETAIL VZOROVÉHO DOPRAVNÍHO ZNAČENÍ PODLE SCHÉMA B/2

PO DOBU STAVEBNÍCH PRACÍ V PROSTORU SILNICE III/2074 o MK,
KAŽDÝ DEN PO UKONČENÍ PRACOVNÍ SMĚNY V PROSTORU SILNICE III/2074 o MK.

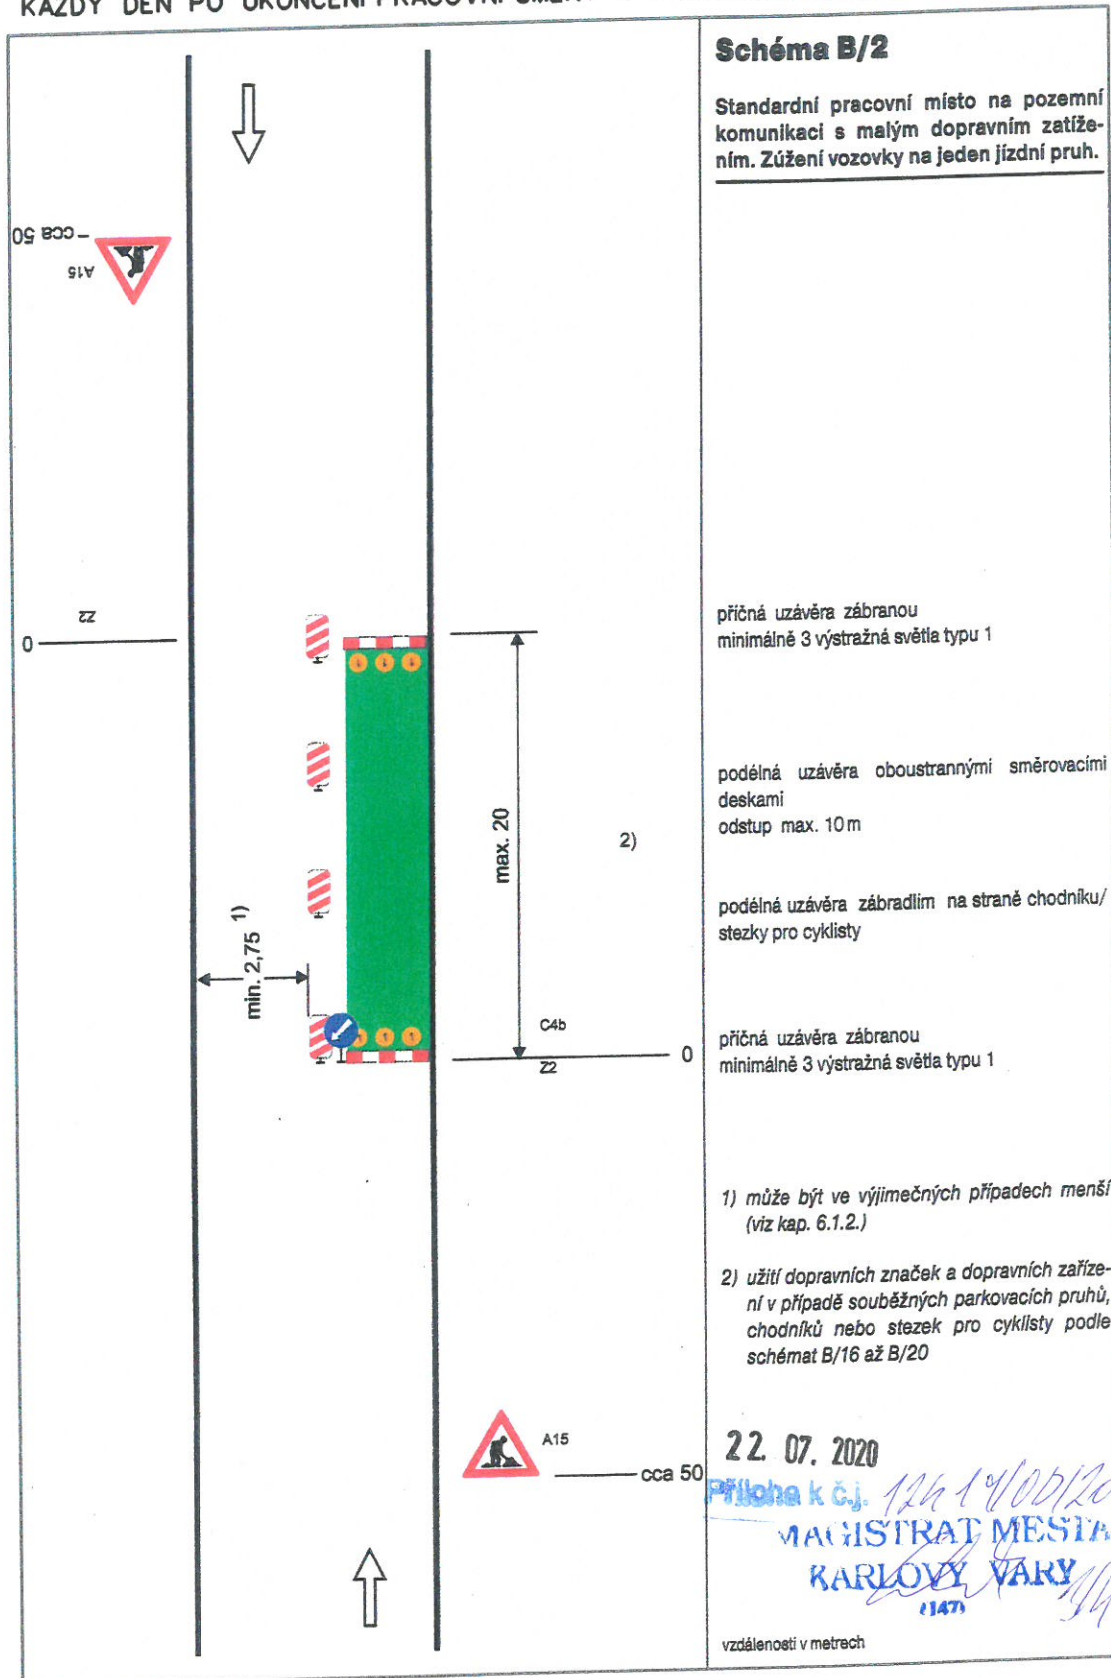


DETAIL VZOROVÉHO DOPRAVNÍHO ZNAČENÍ PODLE SCHÉMA B/1

PO DOBU STAVEBNÍCH PRACÍ V PROSTORU SILNICE III/2074,
KAŽDÝ DEN PO UKONČENÍ PRACOVNÍ SMĚNY V PROSTORU SILNICE III/2074

Schéma B/1

DETAIL VZOROVÉHO DOPRAVNÍHO ZNAČENÍ PODLE SCHÉMA B/5.1

PO DOBU STAVEBNÍCH PRACÍ V PROSTORU SILNIC II/207 a III/2074,
KAŽDÝ DEN PO UKONČENÍ PRACOVNÍ SMĚNY V PROSTORU SILNIC II/207 a III/2074

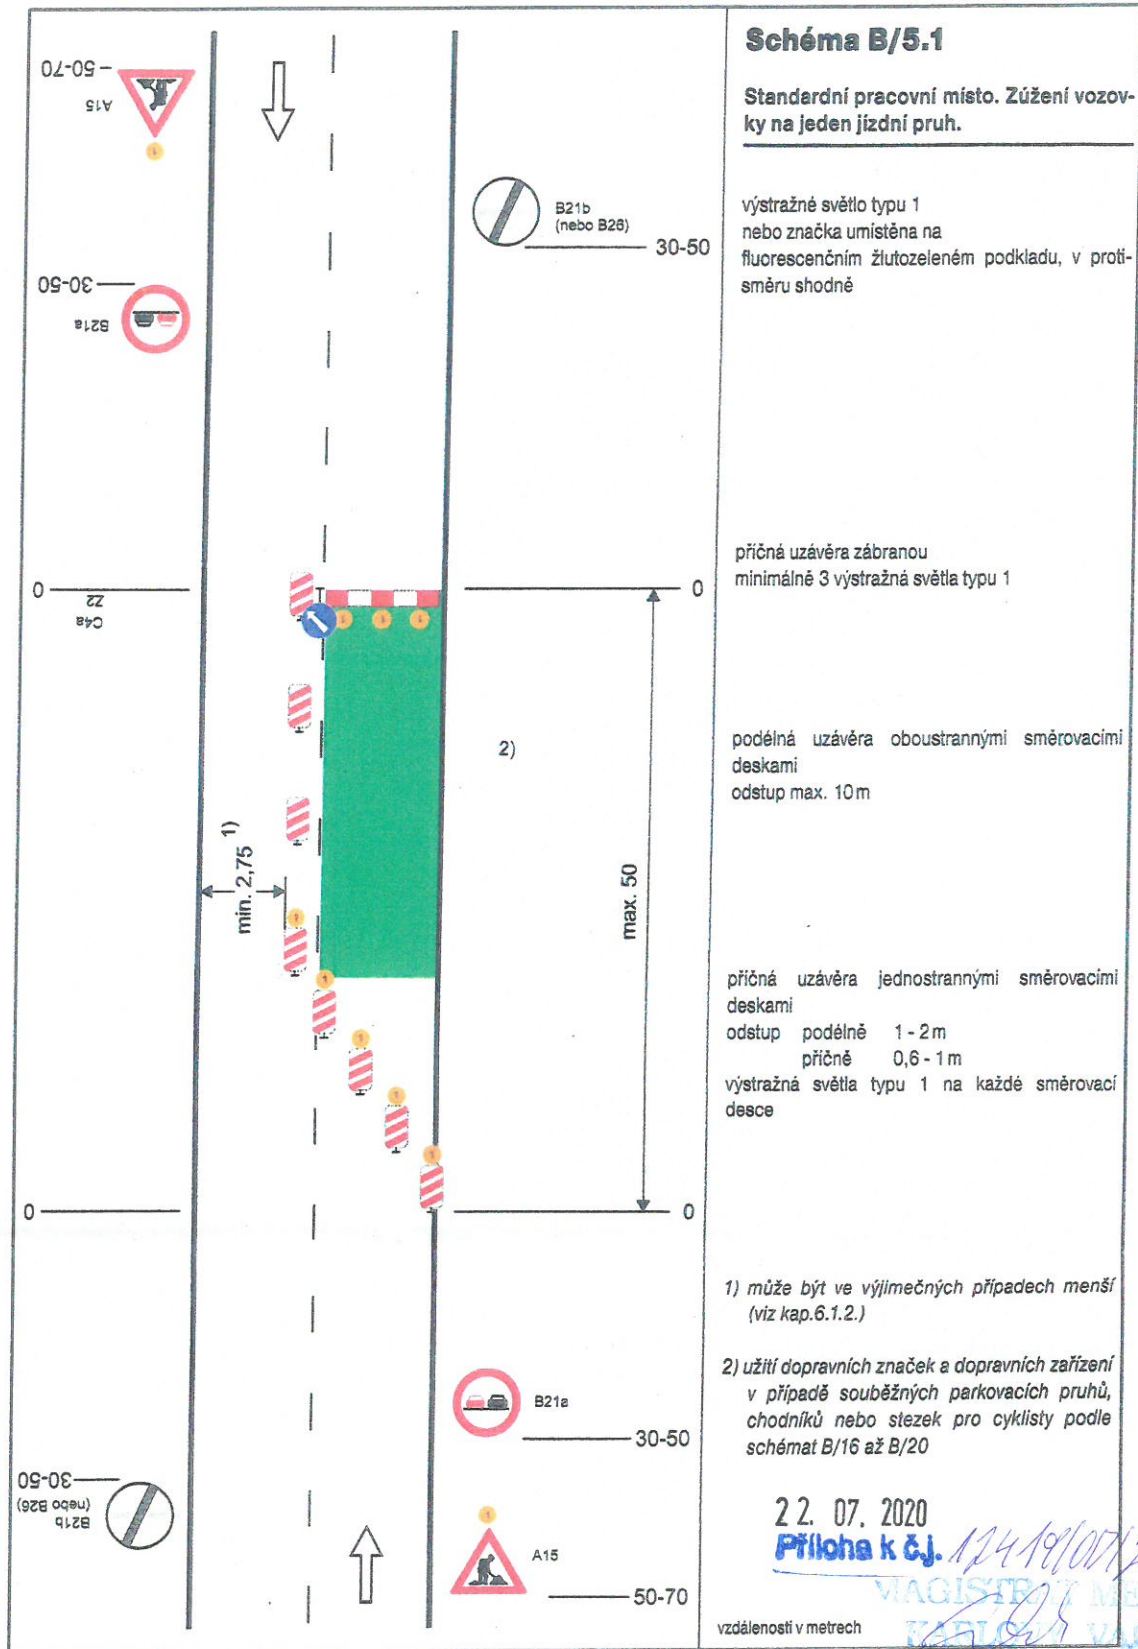

DETAIL VZOROVÉHO DOPRAVNÍHO ZNAČENÍ PODLE SCHÉMA B/2

PO DOBU STAVEBNÍCH PRACÍ V PROSTORU SILNICE III/2074 a MK,
KAŽDÝ DEN PO UKONČENÍ PRACOVNÍ SMĚNY V PROSTORU SILNICE III/2074 a MK.

