



Spis.zn. : 16360/OD/20
Č.j.: 16360/OD/20-2
Karlovy Vary, dne 21.9.2020

EKOSTAVBY Louny s.r.o.
Václava Majera 573
440 01 Louny 1

spisový znak: 280.4
skartační znak: S/5

VEŘEJNÁ VYHLÁŠKA – OPATŘENÍ OBECNÉ POVAHY č. 237/2020

Stanovení přechodné úpravy provozu na pozemních komunikacích

Magistrát města Karlovy Vary odbor dopravy jako příslušný správní úřad ve smyslu ustanovení § 77 a § 124 odst. 6 zákona č. 361/2000 Sb., o provozu na pozemních komunikacích a o změnách některých zákonů, ve znění pozdějších předpisů (dále jen zákona 361/2000 Sb.) a v souladu s ustanovením § 171 zákona č. 500/2004 Sb., správní řád, ve znění pozdějších předpisů (dále jen „správní řád“)

stanovuje

ve smyslu ustanovení § 77 odst. 5 zákona 361/2000 Sb. právnické osobě: EKOSTAVBY Louny s.r.o., na základě podané žádosti dne 8.9.2020 po předchozím písemném vyjádření Policie ČR KRP Karlovarského kraje DI OR Karlovy Vary ze dne 2.9.2020 pod č.j. KRPK-62604-2/ČJ-2020-190306,

přechodnou úpravu provozu na silnici II/207 v obci Štědrá – Lažany - Brložec

takto: dle ověřeného situačního plánu, který je nedílnou součástí tohoto stanovení.

Přechodná úprava provozu se stanovuje pro stavbu: „Modernizace silnice II/207 Brložec - Lažany - přeložka serpentín“.

Na dobu: **od 1.10.2020 do 30.11.2021.**

Stanovená úprava provozu je vázána na následující podmínky:

1. Provedení a umístění přenosných svislých dopravních značek, světelných signálů a dopravních zařízení musí být v souladu s vyhláškou č. 294/2015 Sb., kterou se provádějí pravidla provozu na pozemních komunikacích ve znění pozdějších předpisů a splňovat požadavky platných technických norem a zvláštních technických předpisů (TP 66, II. vydání).
2. V případě potřeby, bude provoz řízen náležitě poučenými pracovníky v reflexních vestách a v souladu s ust. § 79 odst. 1, písm.zákona č. 361/2000 Sb.
3. Na určených svislých DZ dle TP 66 (II. vydání) musí být užitá výstražná světla.
4. Za snížené viditelnosti musí být úprava osvětlena.
5. Dopravní značení bude osazeno pouze na dobu nezbytně nutnou a to plně v souladu s ustanovením § 78 odst. 3 zákona 361/2000 Sb.
6. Jednotkám IZS v zásahu, bude zajištěn trvale volný průjezd.
7. Před umístěním dopravních značek přechodné úpravy oznámit tuto skutečnost vlastníkovu nebo správci dotčené pozemní komunikace.

Za dodržení uvedených podmínek a za náležitý stav přechodné úpravy provozu po celou dobu užití dopravních značek odpovídá žadatel: EKOSTAVBY Louny s.r.o..

Přílohou je situační plán s dopravním značením opatřený ověřením, který je nedílnou součástí stanovení.

Stanovením přechodné úpravy nejsou dotčena ust. § 24 a § 25 zákona č. 13/1997 Sb., o pozemních komunikacích, ve znění pozdějších předpisů, a ust. § 39 a § 40 vyhlášky č. 104/1997 Sb., kterou se zákon provádí, zejména nenahrazuje povolení omezení obecního užívání uzavírkami a objížďkami a povolení

zvláštního užívání silnice ani jiné rozhodnutí, souhlas, stanovisko, vyjádření nebo jiné opatření vyžadované zvláštním předpisem.

Odůvodnění

Dne 8.9.2020, podala právnická osoba EKOSTAVBY Louny s.r.o., žádost u zdejšího správního úřadu o stanovení přechodné úpravy provozu na silnicích II. a III. třídy. Žádost byla opatřena originálem návrhu přechodné úpravy silničního provozu a vyjádřením Policie České republiky – KŘP Karlovarského kraje, Dopravního inspektorátu ze dne 2.9.2020 pod č.j. KRPK-62604-2/ČJ-2020-190306. Na základě výše uvedených důvodů by přechodná úprava provozu stanovena tak, jak je ve výrokové části uvedeno.

Poučení

Dle § 77 odst. 5 zákona č. 361/2000 Sb. toto opatření obecné povahy nabývá účinnosti pátým dnem po vyvěšení veřejné vyhlášky. Realizaci lze uskutečnit až po tomto termínu.

Toto opatření obecné povahy musí být zveřejněno na úřední desce: Magistrátu města Karlovy Vary a OÚ Štědrá a musí být vyvěšeno na dobu nejméně 15 – ti dnů (15. den je dnem oznámení).

Podle § 173 odst. 2 správního řádu proti opatření obecné povahy nelze podat opravný prostředek. Podle § 174 odst. 2 správního řádu lze soulad opatření obecné povahy posoudit v přezkumném řízení. Usnesení o zahájení přezkumného řízení lze vydat do 3 let od účinnosti opatření obecné povahy.

Počet listů/stran: 1/2

Počet příloh: 10 x situační plánec opatřený ověřením

Zpracoval:

Bc. M.Schmid, oprávněná úřední osoba

otisk úředního razítka

Mgr. Lenka Kůsová v. r.
vedoucí odboru dopravy

V elektronické podobě je opatření obecné povahy zveřejněno na elektronické vývěsce Magistrátu města Karlovy Vary, na adrese <http://www.mmkv.cz/index.asp?menu=1>

Obdrží:

Účastníci řízení dle ustanovení § 27 odst. 1 zákona č. 500/2004 Sb.

EKOSTAVBY Louny s.r.o., IDDS: y663e3m

Účastníci řízení dle ustanovení § 27 odst. 2 zákona č. 500/2004 Sb.

Krajská správa a údržba silnic Karlovarského kraje, příspěvková organizace, IDDS: 2kdkk64

Dotčený orgán státní správy:

Policie České republiky, Krajské ředitelství policie Karlovarského kraje, Dopravní inspektorát, IDDS: upshp5u




Příloha k č. 1636C/100190


MAUIŠIRAI/MESIA

KARLOVY VARY

(147)

1/10

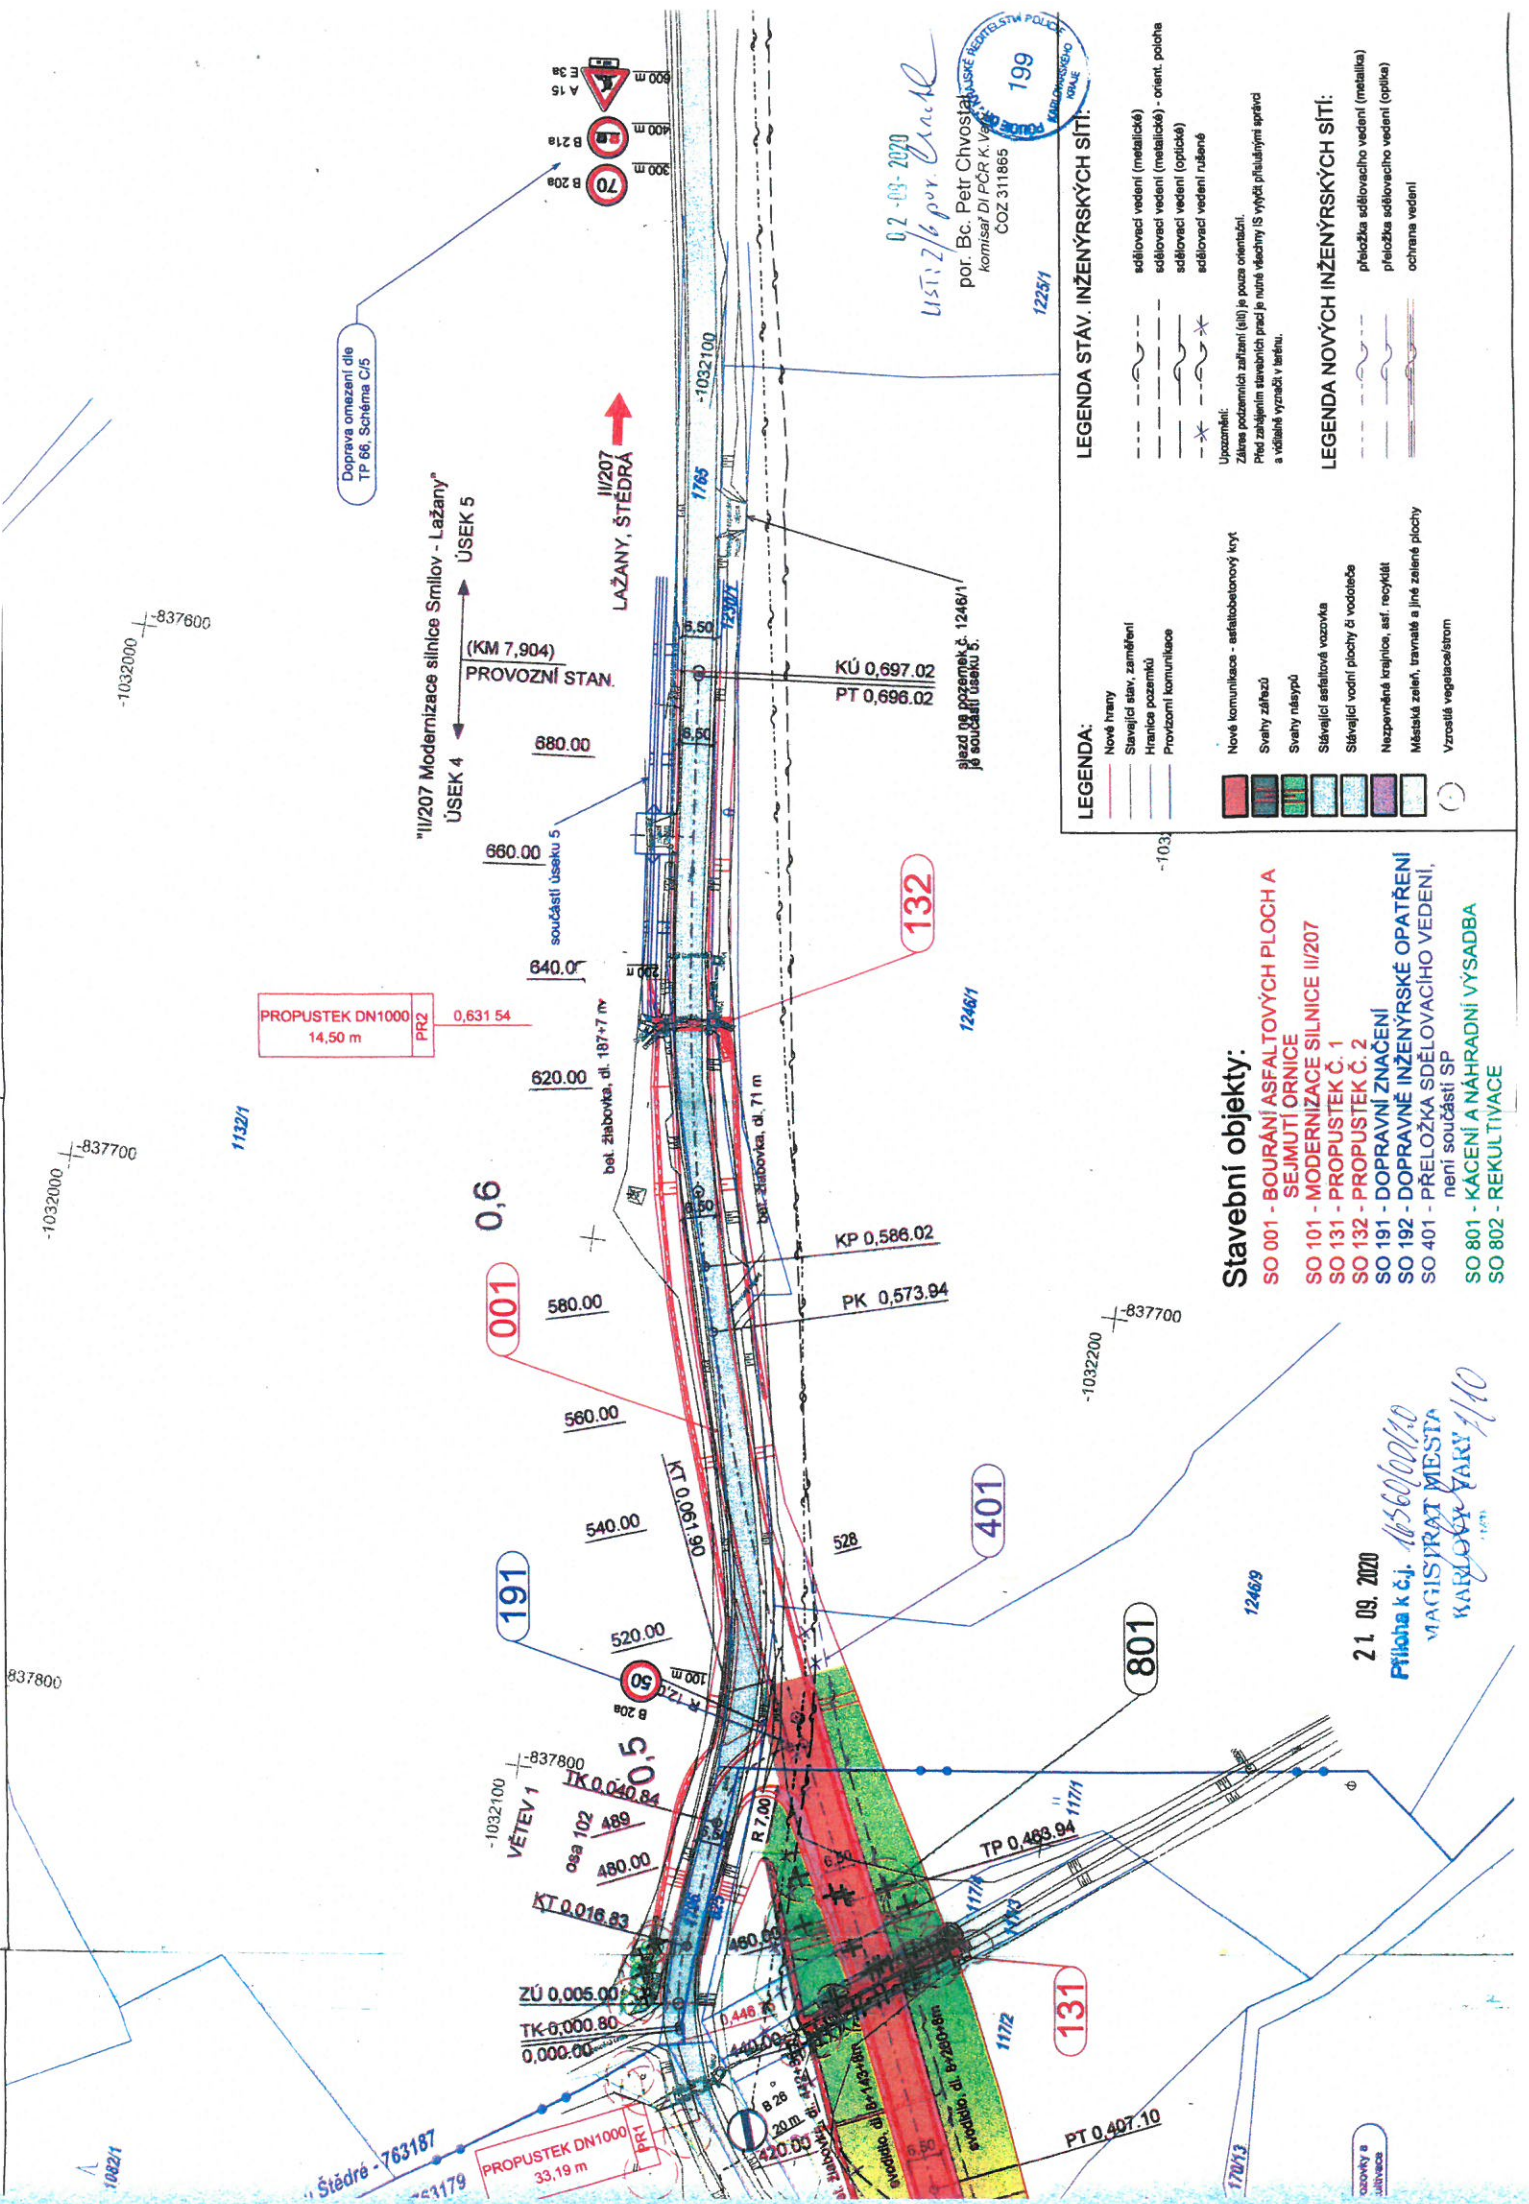

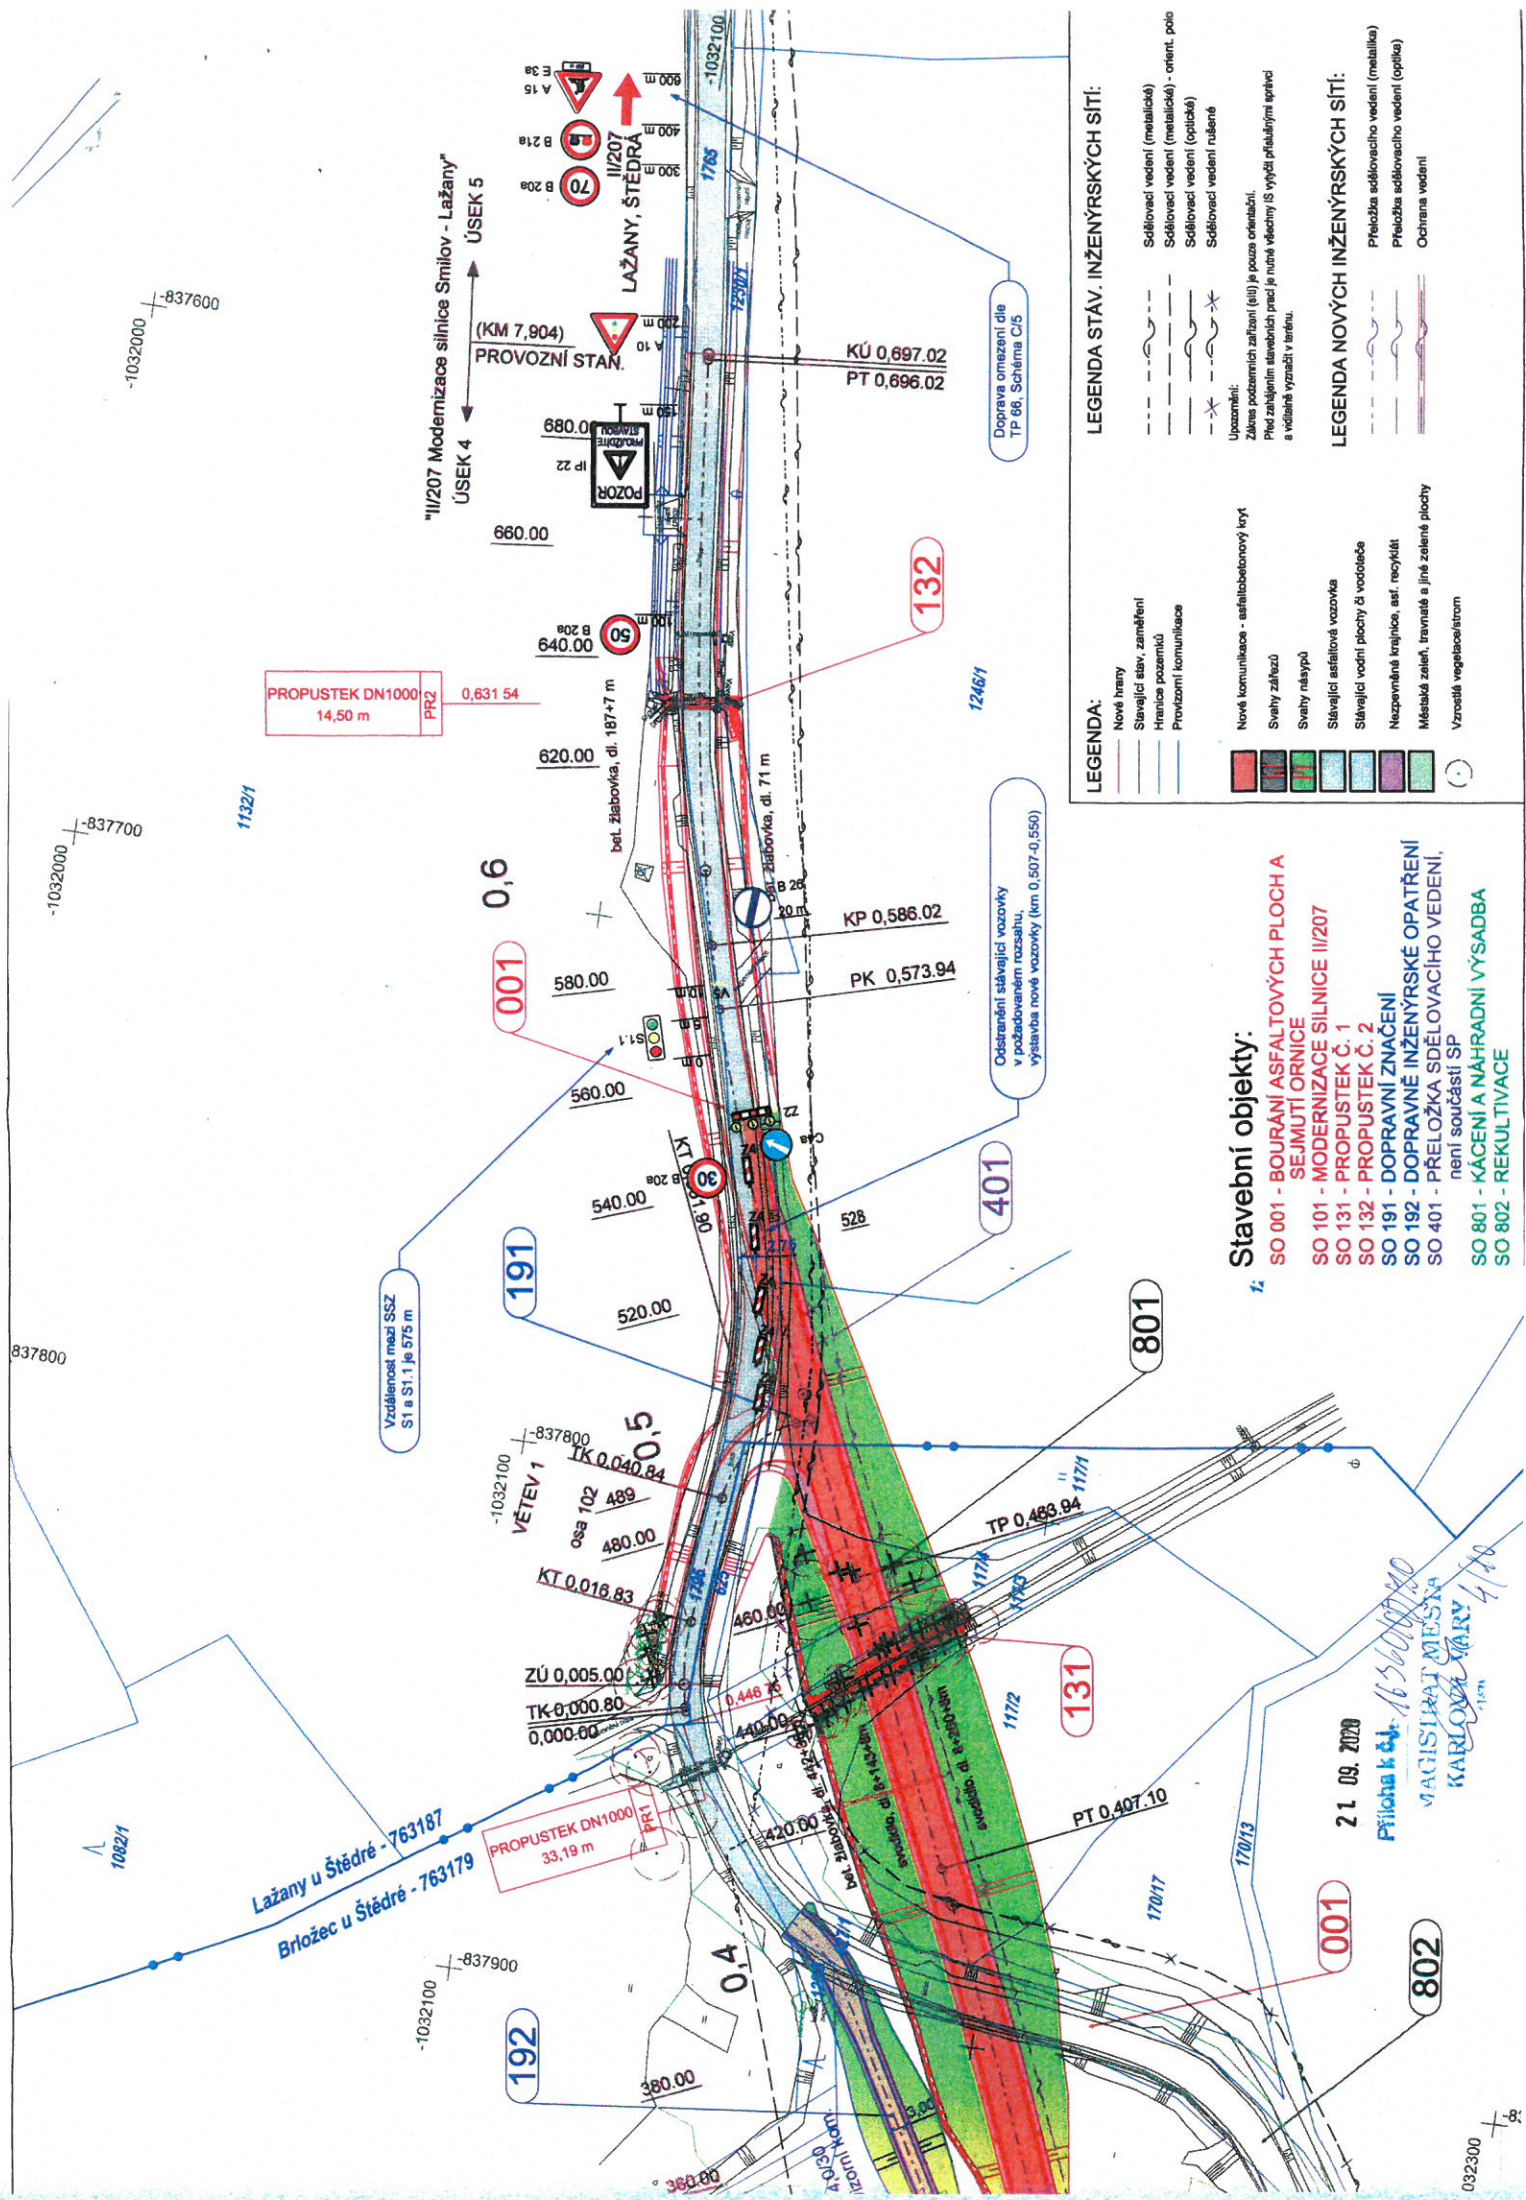

LEGENDA STAV. INŽENÝRSKÝCH SÍTÍ:

- Sdílovací vedení (metalické)
- Sdílovací vedení (metalické) - orient. polo
- Sdílovací vedení (optické)
- Sdílovací vedení rušené

Upozornění:
Základní podzemní zařízení (sítí) je pouze orientační.
Před zahájením stavebních prací je nutné všechny S vyjít příslušnými správy
a vyznačit v terénu.

LEGENDA NOVÝCH INŽENÝRSKÝCH SÍTÍ:

- Přeložka sdílovacího vedení (metalika)
- Přeložka sdílovacího vedení (optika)
- Ochrana vedení

LEGENDA:

- Nové hranice
- Stávající stav, zaměření
- Hranice pozemků
- Provozní komunikace
- Nové komunikace - asfaltobetonový kryt
- Svatky zářezů
- Svatky náspů
- Stávající asfaltová vozovka
- Stávající vodní plochy či vodotěče
- Nazpavedné krajnice, asf. recyklat
- Měsíční zelení, travnaté a jiné zelené plochy
- Vzrostlá vegetace/stromy

Stavební objekty:



- SO 001 - BOURÁNÍ ASFALTOVÝCH PLOCH A SEJMUTÍ ORNICE
- SO 101 - MODERNIZACE SILNICE II/207
- SO 131 - PROPUSTEK Č. 1
- SO 132 - PROPUSTEK Č. 2
- SO 191 - DOPRAVNÍ ZNAČENÍ
- SO 192 - DOPRAVNÍ INŽENÝRSKÉ OPATŘENÍ
- SO 401 - PŘELOŽKA SDÍLOVACÍHO VEDENÍ, není součástí SP
- SO 801 - KÁČENÍ A NÁHRADNÍ VÝSADBA
- SO 802 - REKULTIVACE

21. 09. 2020

Příloha k č. 16560/2020

MAGISTRÁT MĚSTA
KARLOVA VÁR

SITUACE VÝSTAVBY - FÁZE 3
M 1:1000
S0 192 - DOPRAVNĚ INŽENÝRSKÉ OPATŘENÍ

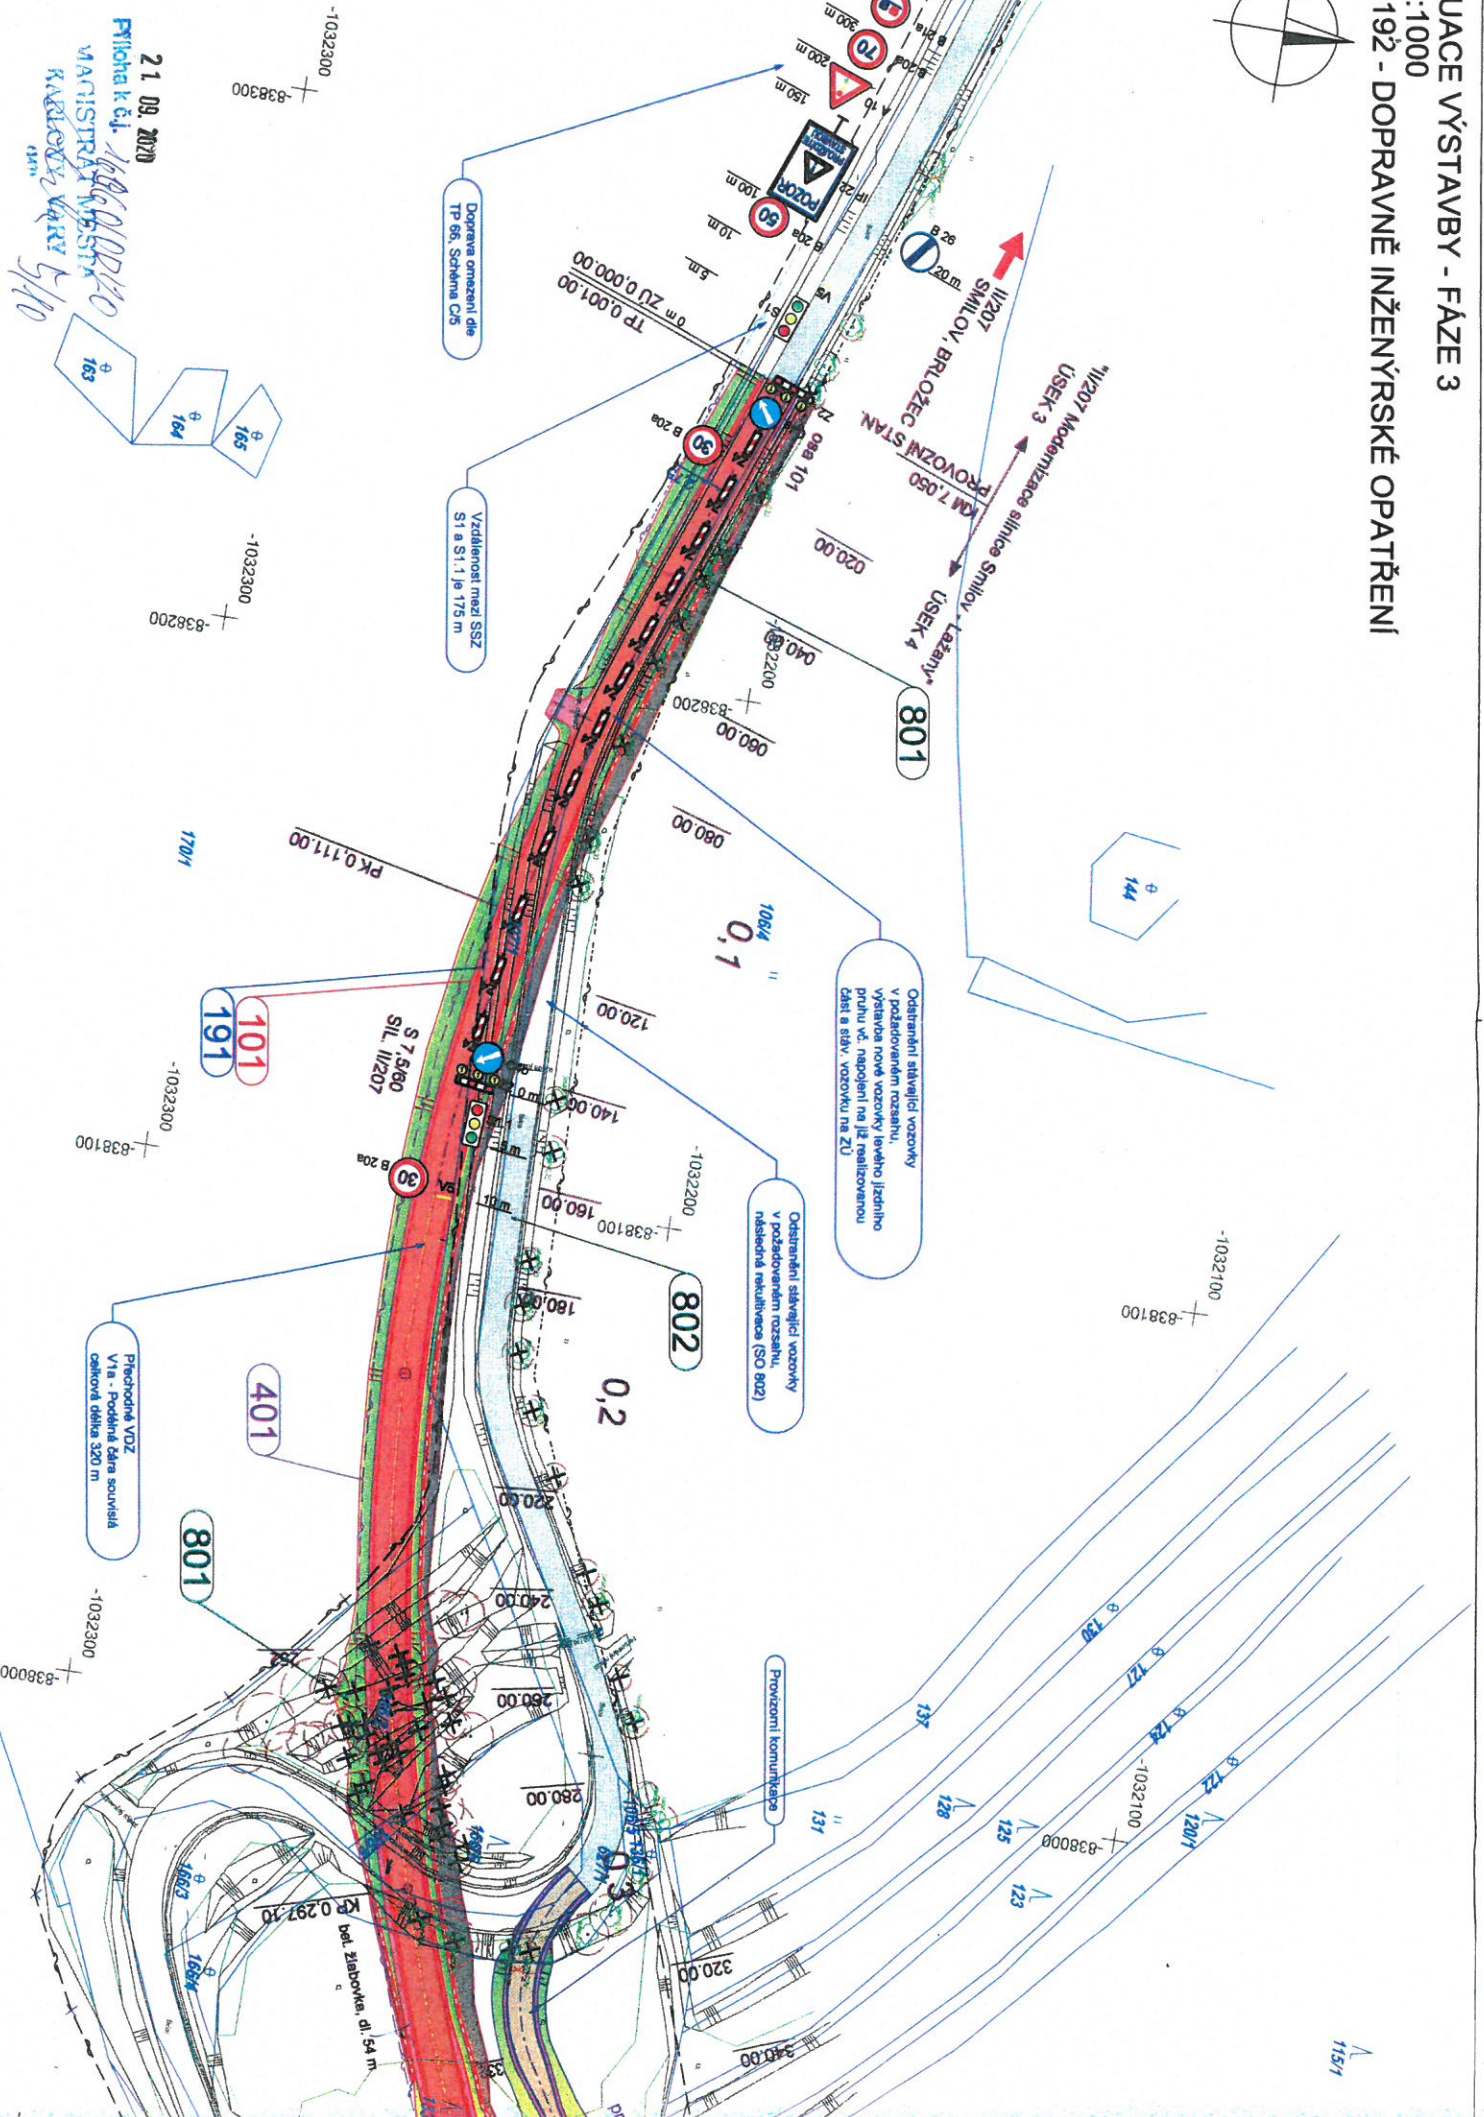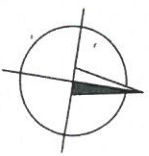

21. 09. 2020

Priloha k č. 166/01/20

MAJSTRANSTVO

KANCELÁŘ

14m

5/10

