



Spis.zn. : 11891/OD/22
Č.j.: 11891/OD/22-2
Karlovy Vary, dne 15.8.2022

GJW Praha spol. s r.o.
Mezitrat'ová 137/46
Praha 9-Hloubětín
198 00 Praha 98

spisový znak: 280.4
skartační znak: S/5

VEŘEJNÁ VYHLÁŠKA – OPATŘENÍ OBECNÉ POVAHY č. 248/2022

Stanovení přechodné úpravy provozu na pozemních komunikacích

Magistrát města Karlovy Vary odbor dopravy jako příslušný správní úřad ve smyslu ustanovení § 77 a § 124 odst. 6 zákona č. 361/2000 Sb., o provozu na pozemních komunikacích a o změnách některých zákonů, ve znění pozdějších předpisů (dále jen zákona 361/2000 Sb.) a v souladu s ustanovením § 171 zákona č. 500/2004 Sb., správní řád, ve znění pozdějších předpisů (dále jen „správní řád“)

stanovuje

ve smyslu ustanovení § 77 odst. 5 zákona 361/2000 Sb. právnické osobě: GJW Praha spol. s r.o., IČ 41192869, Mezitrat'ová 137/46, Praha 9-Hloubětín, 198 00 Praha 98, zastoupené na základě plné moci firmou SAFEROAD Czech Republic s.r.o., IČ 25229761, Plzeňská 666, 330 21 Líně, na základě podané žádosti dne 11.8.2022 po předchozím písemném vyjádření Policie ČR KŘP Karlovarského kraje DI OŘ Karlovy Vary ze dne 9.8.2022 pod č.j. KRPK-108742-2/ČJ-2021-190306,

přechodnou úpravu provozu na silnici II/205, II/193, II/207, II/226, III/20519, III/20515, III/20516, III/20514, v obci Žlutice, Pšov, Štědrá,

takto: dle ověřeného situačního plánu, který je nedílnou součástí tohoto stanovení.

Přechodná úprava provozu se stanovuje pro stavbu: „II/205 Rekonstrukce žel. přejezdu“.

Na dobu: **od 12.9.2022 do 30.9.2022.**

Stanovená úprava provozu je vázána na následující podmínky:

1. Provedení a umístění přenosných svislých dopravních značek, světelných signálů a dopravních zařízení musí být v souladu s vyhláškou č. 294/2015 Sb., kterou se provádějí pravidla provozu na pozemních komunikacích ve znění pozdějších předpisů a splňovat požadavky platných technických norem a zvláštních technických předpisů (TP 66, II. vydání).
2. V případě potřeby, bude provoz řízen náležitě poučenými pracovníky v reflexních vestách a v souladu s ust. § 79 odst. 1, písm.zákona č. 361/2000 Sb.
3. Na určených svislých DZ dle TP 66 (II. vydání) musí být užita výstražná světla.
4. Za snížené viditelnosti musí být úprava osvětlena.
5. Dopravní značení bude osazeno pouze na dobu nezbytně nutnou a to plně v souladu s ustanovením § 78 odst. 3 zákona 361/2000 Sb.
6. Před umístěním dopravních značek přechodné úpravy oznámit tuto skutečnost vlastníkovi nebo správci dotčené pozemní komunikace.

Za dodržení uvedených podmínek a za náležitý stav přechodné úpravy provozu po celou dobu užití dopravních značek odpovídá žadatel: GJW Praha spol. s r.o..

Přílohou je situační plán s dopravním značením opatřený ověřením, který je nedílnou součástí stanovení.

Stanovením přechodné úpravy nejsou dotčena ust. § 24 a § 25 zákona č. 13/1997 Sb., o pozemních

komunikací, ve znění pozdějších předpisů, a ust. § 39 a § 40 vyhlášky č. 104/1997 Sb., kterou se zákon provádí, zejména nenahrazuje povolení omezení obecního užívání uzavírkami a objízdkami a povolení zvláštního užívání silnice ani jiné rozhodnutí, souhlas, stanovisko, vyjádření nebo jiné opatření vyžadované zvláštním předpisem.

Odůvodnění

Dne 11.8.2022, podala právnická osoba GJW Praha spol. s r.o., žádost u zdejšího správního úřadu o stanovení přechodné úpravy provozu na silnicích II. a III. třídy. Žádost byla opatřena originálem návrhu přechodné úpravy silničního provozu a vyjádřením Policie České republiky – KŘP Karlovarského kraje, Dopravního inspektorátu ze dne 9.8.2022 pod č.j. KRPK-108742-2/ČJ-2021-190306. Na základě výše uvedených důvodů by přechodná úprava provozu stanovena tak, jak je ve výrokové části uvedeno.

Poučení

Dle § 77 odst. 5 zákona č. 361/2000 Sb. toto opatření obecné povahy nabývá účinnosti pátým dnem po vyvěšení veřejné vyhlášky. Realizaci lze uskutečnit až po tomto termínu.

Toto opatření obecné povahy musí být zveřejněno na úřední desce: Magistrátu města Karlovy Vary, MÚ Žlutice, OÚ Pšov a Štědrá a musí být vyvěšeno na dobu nejméně 15 – ti dnů (15. den je dnem oznámení).

Podle § 173 odst. 2 správního řádu proti opatření obecné povahy nelze podat opravný prostředek. Podle § 174 odst. 2 správního řádu lze soulad opatření obecné povahy s právními předpisy lze posoudit v přezkumném řízení. Usnesení o zahájení přezkumného řízení lze vydat do 1 roku od účinnosti opatření. Účinky rozhodnutí v přezkumném řízení nastávají ode dne jeho právní moci..

Počet listů/stran: 1/2

Počet příloh: 4 x situační plánec opatření ověřením

Zpracoval:

Bc. M.Schmid, oprávněná úřední osoba

otisk úředního razítka

Mgr. Lenka Kůsová v.r.
vedoucí odboru dopravy

V elektronické podobě je opatření obecné povahy zveřejněno na elektronické vývěsce Magistrátu města Karlovy Vary, na adrese <https://mmkv.cz/cs/eud>

Obdrží:

Účastníci řízení dle ustanovení § 27 odst. 1 zákona č. 500/2004 Sb.

GJW Praha spol. s r.o., IČ 41192869, Mezitrat'ová 137/46, Praha 9-Hloubětín, 198 00 Praha 98, zastoupené na základě plné moci firmou SAFEROAD Czech Republic s.r.o., IČ 25229761, Plzeňská 666, 330 21 Líně,

Účastníci řízení dle ustanovení § 27 odst. 2 zákona č. 500/2004 Sb.

Krajská správa a údržba silnic Karlovarského kraje, příspěvková organizace, IDDS: 2kdkk64

Dotčený orgán státní správy:

Policie České republiky, Krajské ředitelství policie Karlovarského kraje, Dopravní inspektorát, IDDS: upshp5u, Policie ČR KŘP Plzeňského kraje, Dopravní inspektorát, Anglické nábřeží č.p. 1778/7, Plzeň 3-Východní Předměstí, 306 09 Plzeň 1,


Na vědomí:

Město Kralovice, IDDS: jidbxnx

Situace - dotčený úsek, rekonstrukce žel. přejezdu P1807, úplná uzavírka

15. 08. 2022

Příloha k č.j. 1184/100/22
MAGISTRÁT MĚSTA
KARLOVY VARY 1/4

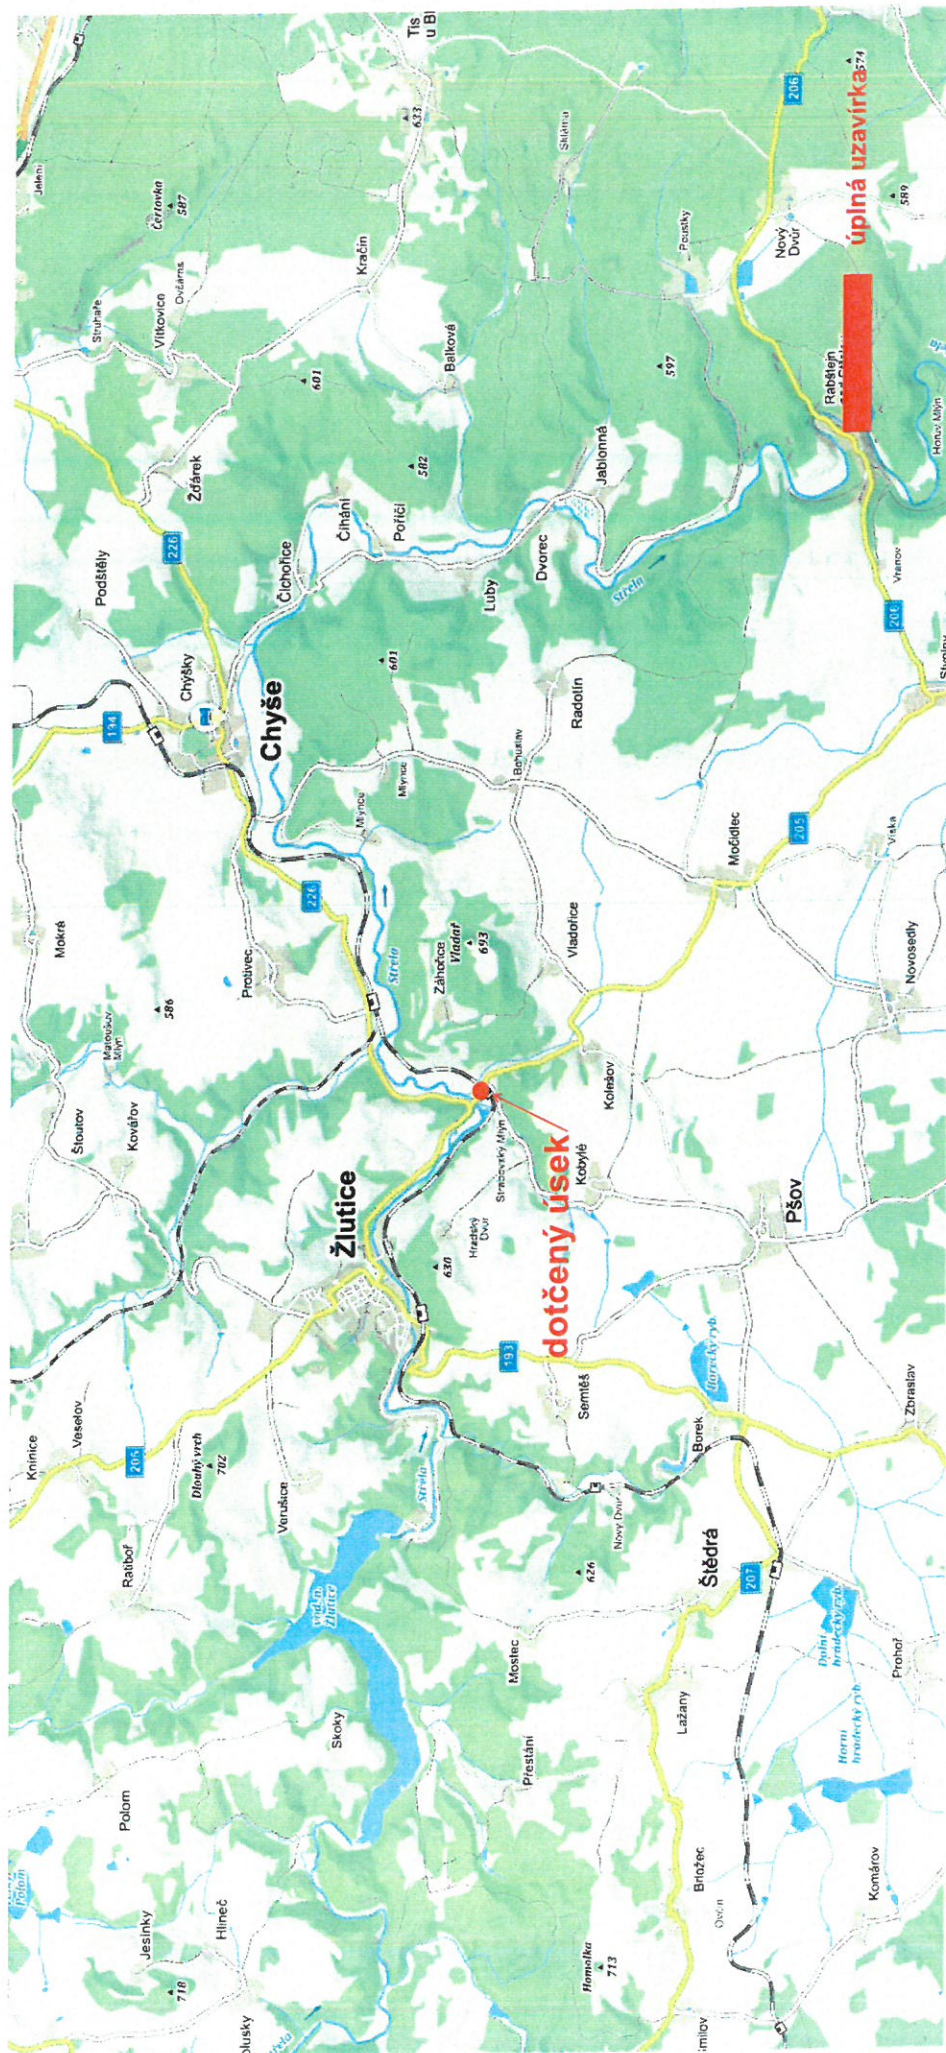


Návrh objízdné trasy

SAFEROAD®

15. 08. 2022


Příloha k č. 1189/001/22
MAGISTRÁT MĚSTA
KARLOVY VARY 114

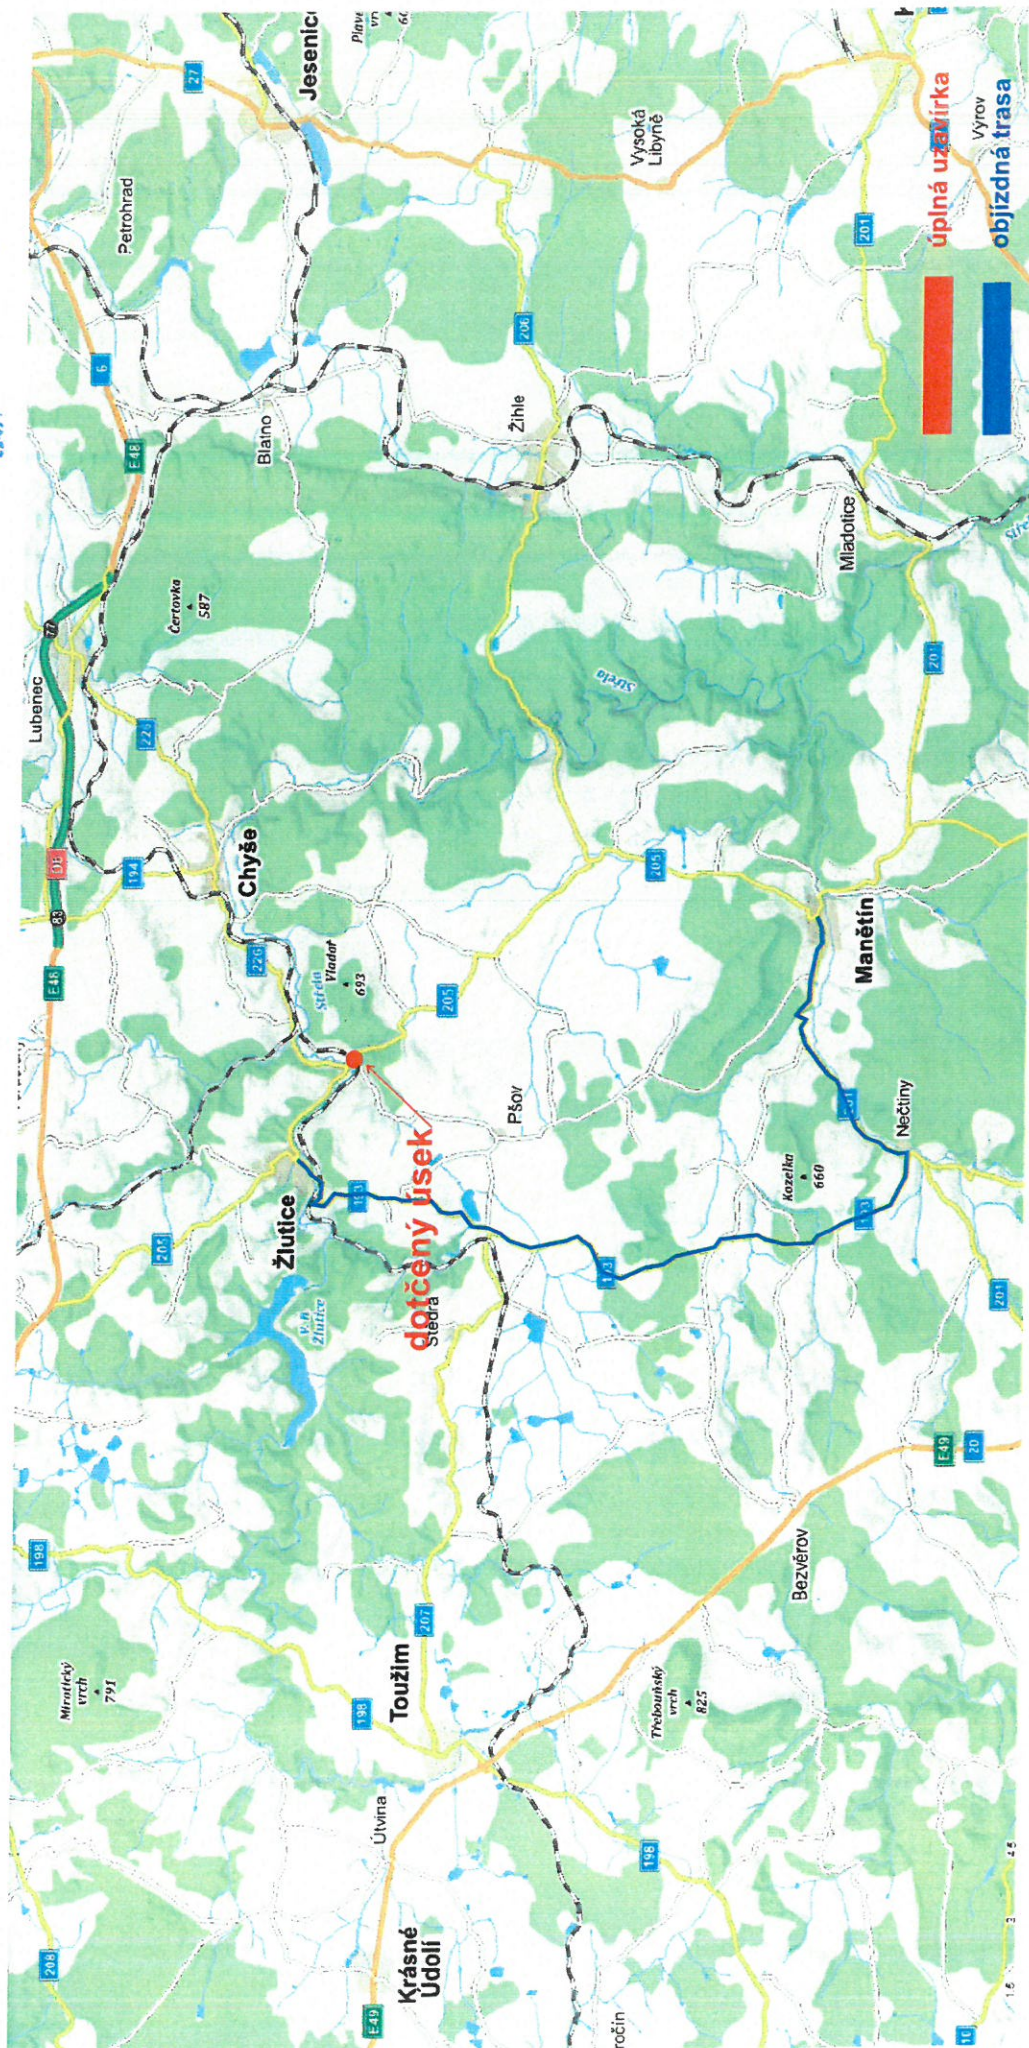

15. 08. 2022

Priloga št. 2/89/10/12
 REPUBLIKA SLOVENIJA
 KAPLJICNARSTVO 3/4

SAFEROAD®

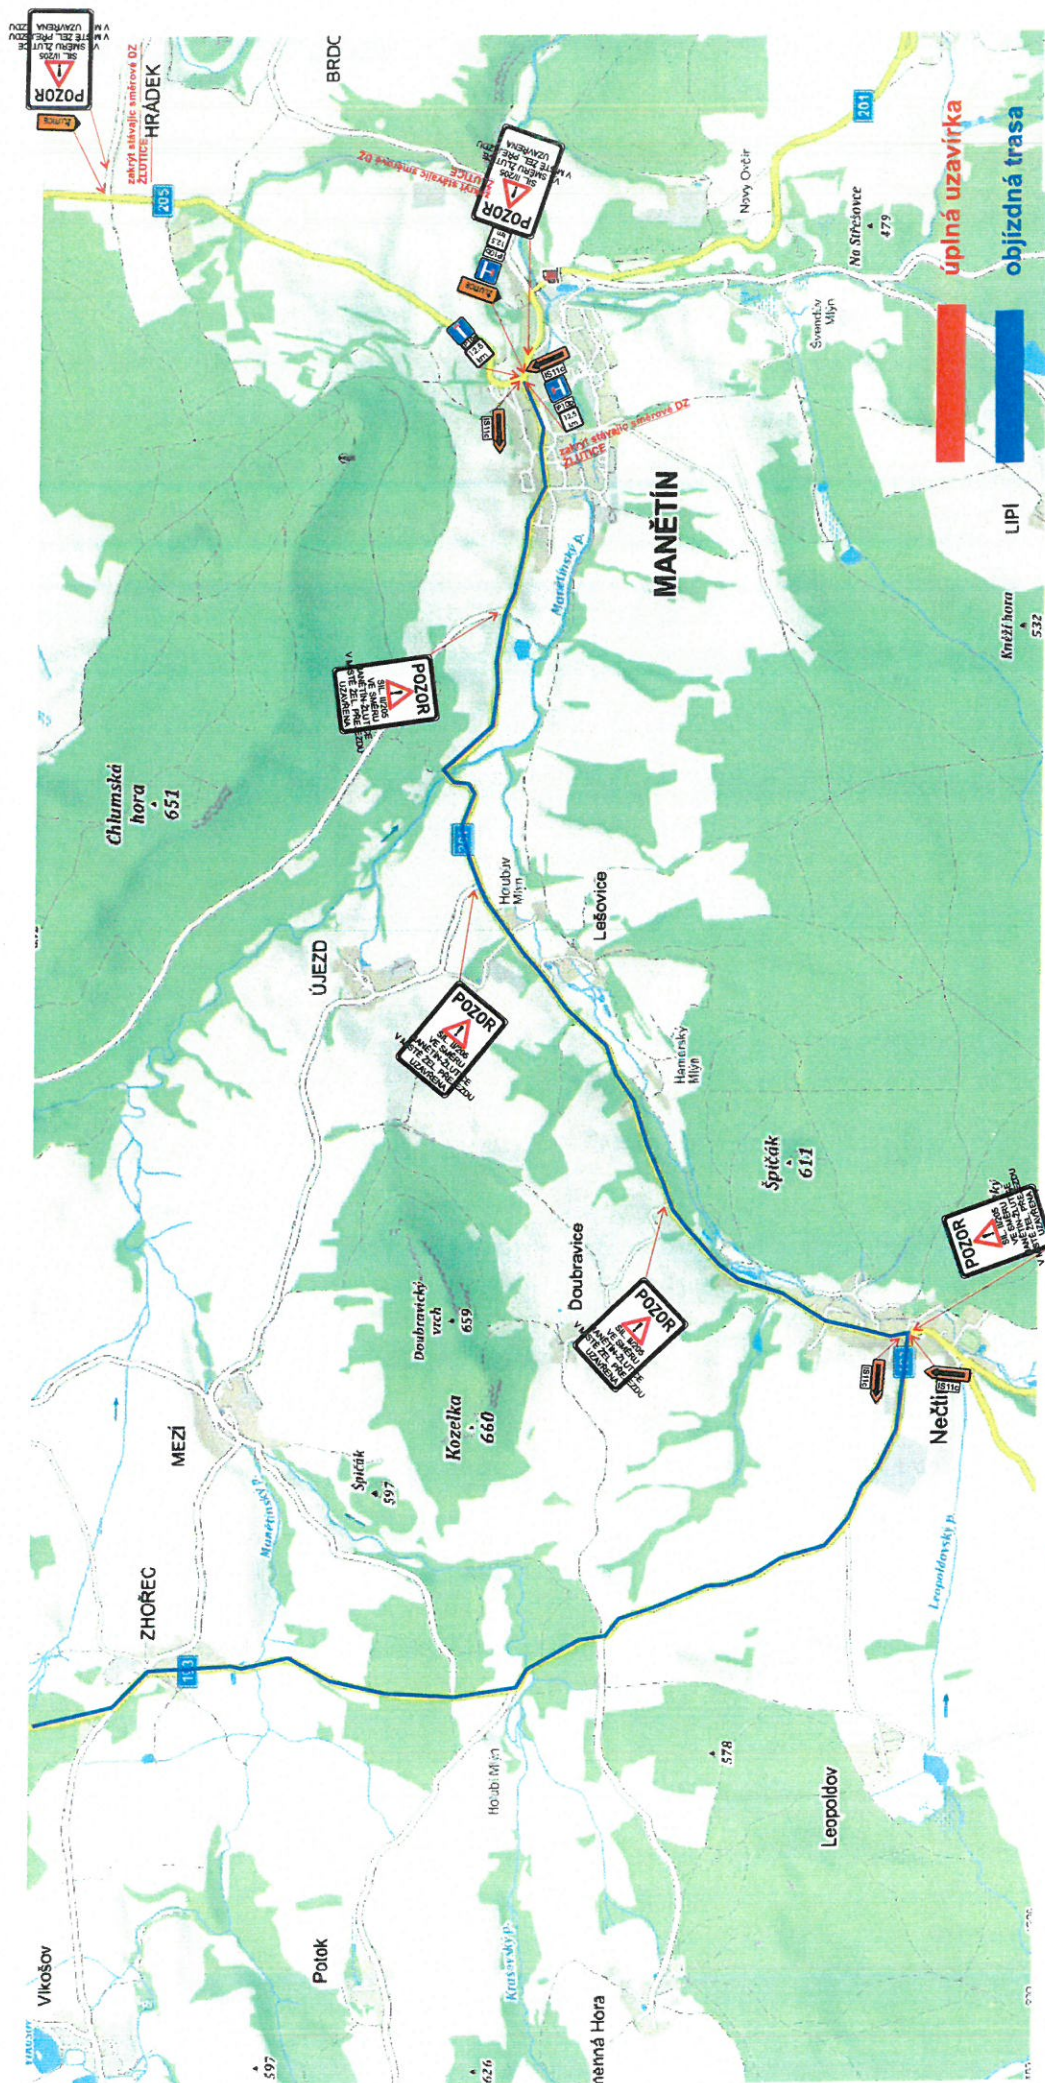

Návrh DIO

SAFEROAD®

15. 08. 2022

Přizpůsobeno M8941001/22
KARLOVSKÝ H4

