



Spis.zn. : 16788/OD/22
Č.j.: 16788/OD/22-2
Karlovy Vary, dne 14.11.2022

**COLAS CZ, a.s., oblast Západ,
Sedlecká 271/30, Rybáře,
360 10 Karlovy Vary 10**

spisový znak: 280.4
skartační znak: S/5

VEŘEJNÁ VYHLÁŠKA – OPATŘENÍ OBECNÉ POVAHY č. 333/2022

Stanovení přechodné úpravy provozu na pozemních komunikacích

Magistrát města Karlovy Vary odbor dopravy jako příslušný správní úřad ve smyslu ustanovení § 77 a § 124 odst. 6 zákona č. 361/2000 Sb., o provozu na pozemních komunikacích a o změnách některých zákonů, ve znění pozdějších předpisů (dále jen zákona 361/2000 Sb.) a v souladu s ustanovením § 171 zákona č. 500/2004 Sb., správní řád, ve znění pozdějších předpisů (dále jen „správní řád“)

stanovuje

ve smyslu ustanovení § 77 odst. 5 zákona 361/2000 Sb. právnické osobě: COLAS CZ, a.s., oblast Západ, na základě podané žádosti dne 7.11.2022 po předchozím písemném vyjádření Policie ČR KRP Karlovarského kraje DI OR Karlovy Vary ze dne 7.11.2022 pod č.j. KRPK-92395-2/ČJ-2022-190306,

přechodnou úpravu provozu na silnici II/207 staničení km 5.814 - 6.347 a pozemních komunikacích v obci Štědrá – Brložec,

takto: dle ověřeného situačního plánu, který je nedílnou součástí tohoto stanovení.

Přechodná úprava provozu se stanovuje pro stavbu: „Rekonstrukce silnice II/207 Brložec“.

Na dobu: **od 22.11.2022 do 30.11.2022.**

Stanovená úprava provozu je vázána na následující podmínky:

1. Provedení a umístění přenosných svislých dopravních značek, světelných signálů a dopravních zařízení musí být v souladu s vyhláškou č. 294/2015 Sb., kterou se provádějí pravidla provozu na pozemních komunikacích ve znění pozdějších předpisů a splňovat požadavky platných technických norem a zvláštních technických předpisů (TP 66, II. vydání).
2. V případě potřeby, bude provoz řízen náležitě poučenými pracovníky v reflexních vestách a v souladu s ust. § 79 odst. 1, písm. zákona č. 361/2000 Sb.
3. Na určených svislých DZ dle TP 66 (II. vydání) musí být užitá výstražná světla.
4. Za snížené viditelnosti musí být úprava osvětlena.
5. Dopravní značení bude osazeno pouze na dobu nezbytně nutnou a to plně v souladu s ustanovením § 78 odst. 3 zákona 361/2000 Sb.
6. Jednotkám IZS v zásahu, bude zajištěn trvale volný průjezd.
7. Před umístěním dopravních značek přechodné úpravy oznámit tuto skutečnost vlastníkově nebo správci dotčené pozemní komunikace.

Za dodržení uvedených podmínek a za náležitý stav přechodné úpravy provozu po celou dobu užití dopravních značek odpovídá žadatel: COLAS CZ, a.s., oblast Západ, ředitelství.

Přílohou je situační plán s dopravním značením opatřený ověřením, který je nedílnou součástí stanovení.

Stanovením přechodné úpravy nejsou dotčena ust. § 24 a § 25 zákona č. 13/1997 Sb., o pozemních komunikacích, ve znění pozdějších předpisů, a ust. § 39 a § 40 vyhlášky č. 104/1997 Sb., kterou se zákon provádí, zejména nenahrazuje povolení omezení obecního užívání uzavírkami a objížďkami a povolení zvláštního užívání silnice ani jiné rozhodnutí, souhlas, stanovisko, vyjádření nebo jiné opatření vyžadované zvláštním předpisem.

Odůvodnění

Dne 7.11.2022, podala právnická osoba COLAS CZ, a.s., oblast Západ, žádost u zdejšího správního úřadu o stanovení přechodné úpravy provozu na silnicích II. a III. třídy a pozemních komunikacích v obci Štědrá - Brložec. Žádost byla opatřena originálem návrhu přechodné úpravy silničního provozu a vyjádřením Policie České republiky – KRP Karlovarského kraje, Dopravního inspektorátu ze dne 7.11.2022 pod č.j. KRPK-92395-2/ČJ-2022-190306. Na základě výše uvedených důvodů by přechodná úprava provozu stanovena tak, jak je ve výrokové části uvedeno.

Poučení

Dle § 77 odst. 5 zákona č. 361/2000 Sb. toto opatření obecné povahy nabývá účinnosti pátým dnem po vyvěšení veřejné vyhlášky. Realizaci lze uskutečnit až po tomto termínu.

Toto opatření obecné povahy musí být zveřejněno na úřední desce: Magistrátu města Karlovy Vary a OÚ Štědrá a musí být vyvěšeno na dobu nejméně 15 – ti dnů (15. den je dnem oznámení).

Podle § 173 odst. 2 správního řádu proti opatření obecné povahy nelze podat opravný prostředek. Podle § 174 odst. 2 správního řádu lze soulad opatření obecné povahy s právními předpisy lze posoudit v přezkumném řízení. Usnesení o zahájení přezkumného řízení lze vydat do 1 roku od účinnosti opatření. Účinky rozhodnutí v přezkumném řízení nastávají ode dne jeho právní moci.

Počet listů/stran: 1/2

Počet příloh: 8 x situační plánec opatřený ověřením

Zpracoval:

Bc. M.Schmid, oprávněná úřední osoba

otisk úředního razítka

Mgr. Lenka Kůsová v.r.
vedoucí odboru dopravy

V elektronické podobě je opatření obecné povahy zveřejněno na elektronické vývěsce Magistrátu města Karlovy Vary, na adrese <https://mmkv.cz/cs/eud>

Obdrželi:

Účastníci řízení dle ustanovení § 27 odst. 1 zákona č. 500/2004 Sb.

COLAS CZ, a.s., oblast Západ, ředitelství, IDDS: 4indfqd

Účastníci řízení dle ustanovení § 27 odst. 2 zákona č. 500/2004 Sb.

Krajská správa a údržba silnic Karlovarského kraje, příspěvková organizace, IDDS: 2kdkk64

Obec Štědrá, IDDS: ymnasuv,

Dotčený orgán státní správy:

Policie České republiky, Krajské ředitelství policie Karlovarského kraje, Dopravní inspektorát, IDDS: upshp5u

MAPY.cz



14. 11. 2022

16-588/00/22

[Handwritten signature]

07. 11. 2022

2/3 por. *[Handwritten signature]*

por. Bc. Petr Chrást
komisař DI PČR K Vary
ČOZ 314865



DIO - rekonstrukce silnice
Detail 1a (den)


II/204 Belbítov

Pozn:

Provoz bude řízen proškolenou obsluhou.

Dopravní zařízení Z 4 bude umístěno v max. rozestupech 10m.

V případě prací na druhé polovině vozovky bude značení náležitě upraveno.

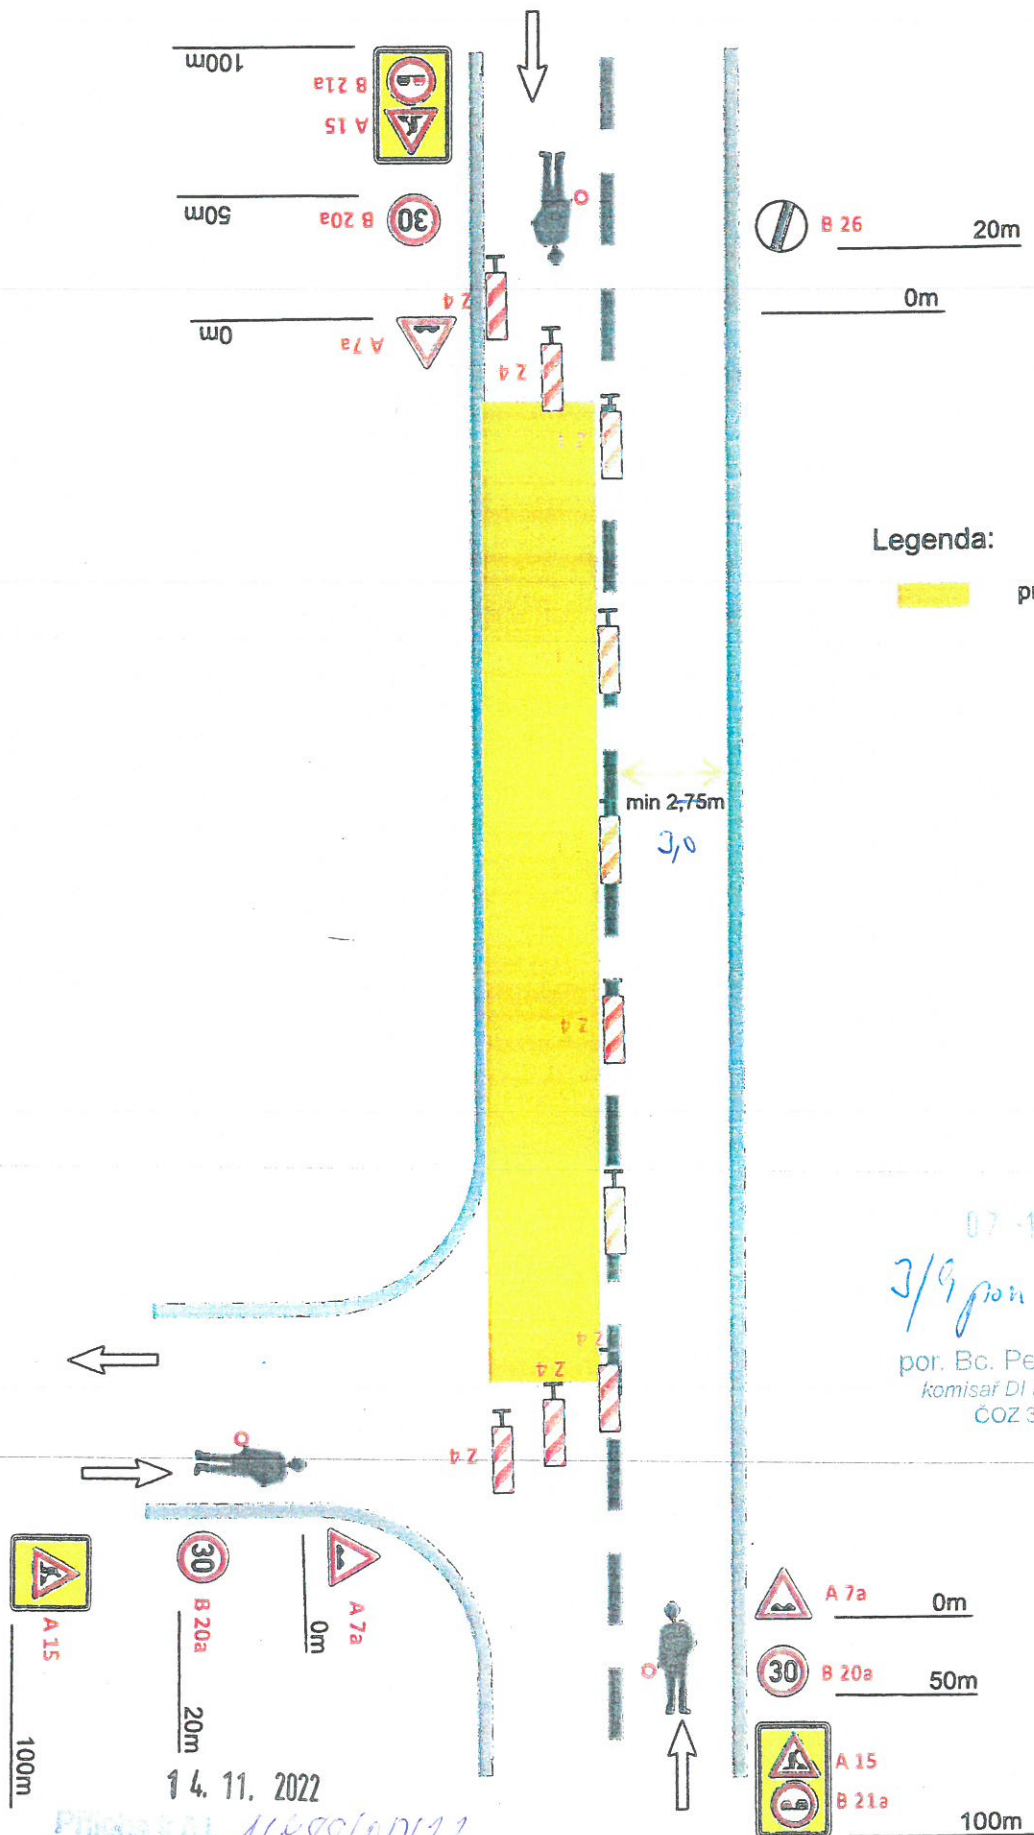

07-11-2022

3/9 pon

por. Bc. Petr Chvalstál
komisár DI PČR K. KARLOVARSKÉHO
ČOZ 311865




DOPRAVNĚ INŽENÝRSKÁ OPATŘENÍ V KŘIŽOVATCE

DOČASNÉ DOPRAVNÍ ZNAČENÍ PŘI PROVEDENÍ PRACÍ V INTRAVILÁNU

Uzavírka jednoho jízdního pruhu - řízení dopravy poučenými pracovníky

II/204 Běláří

SCHÉMA 6

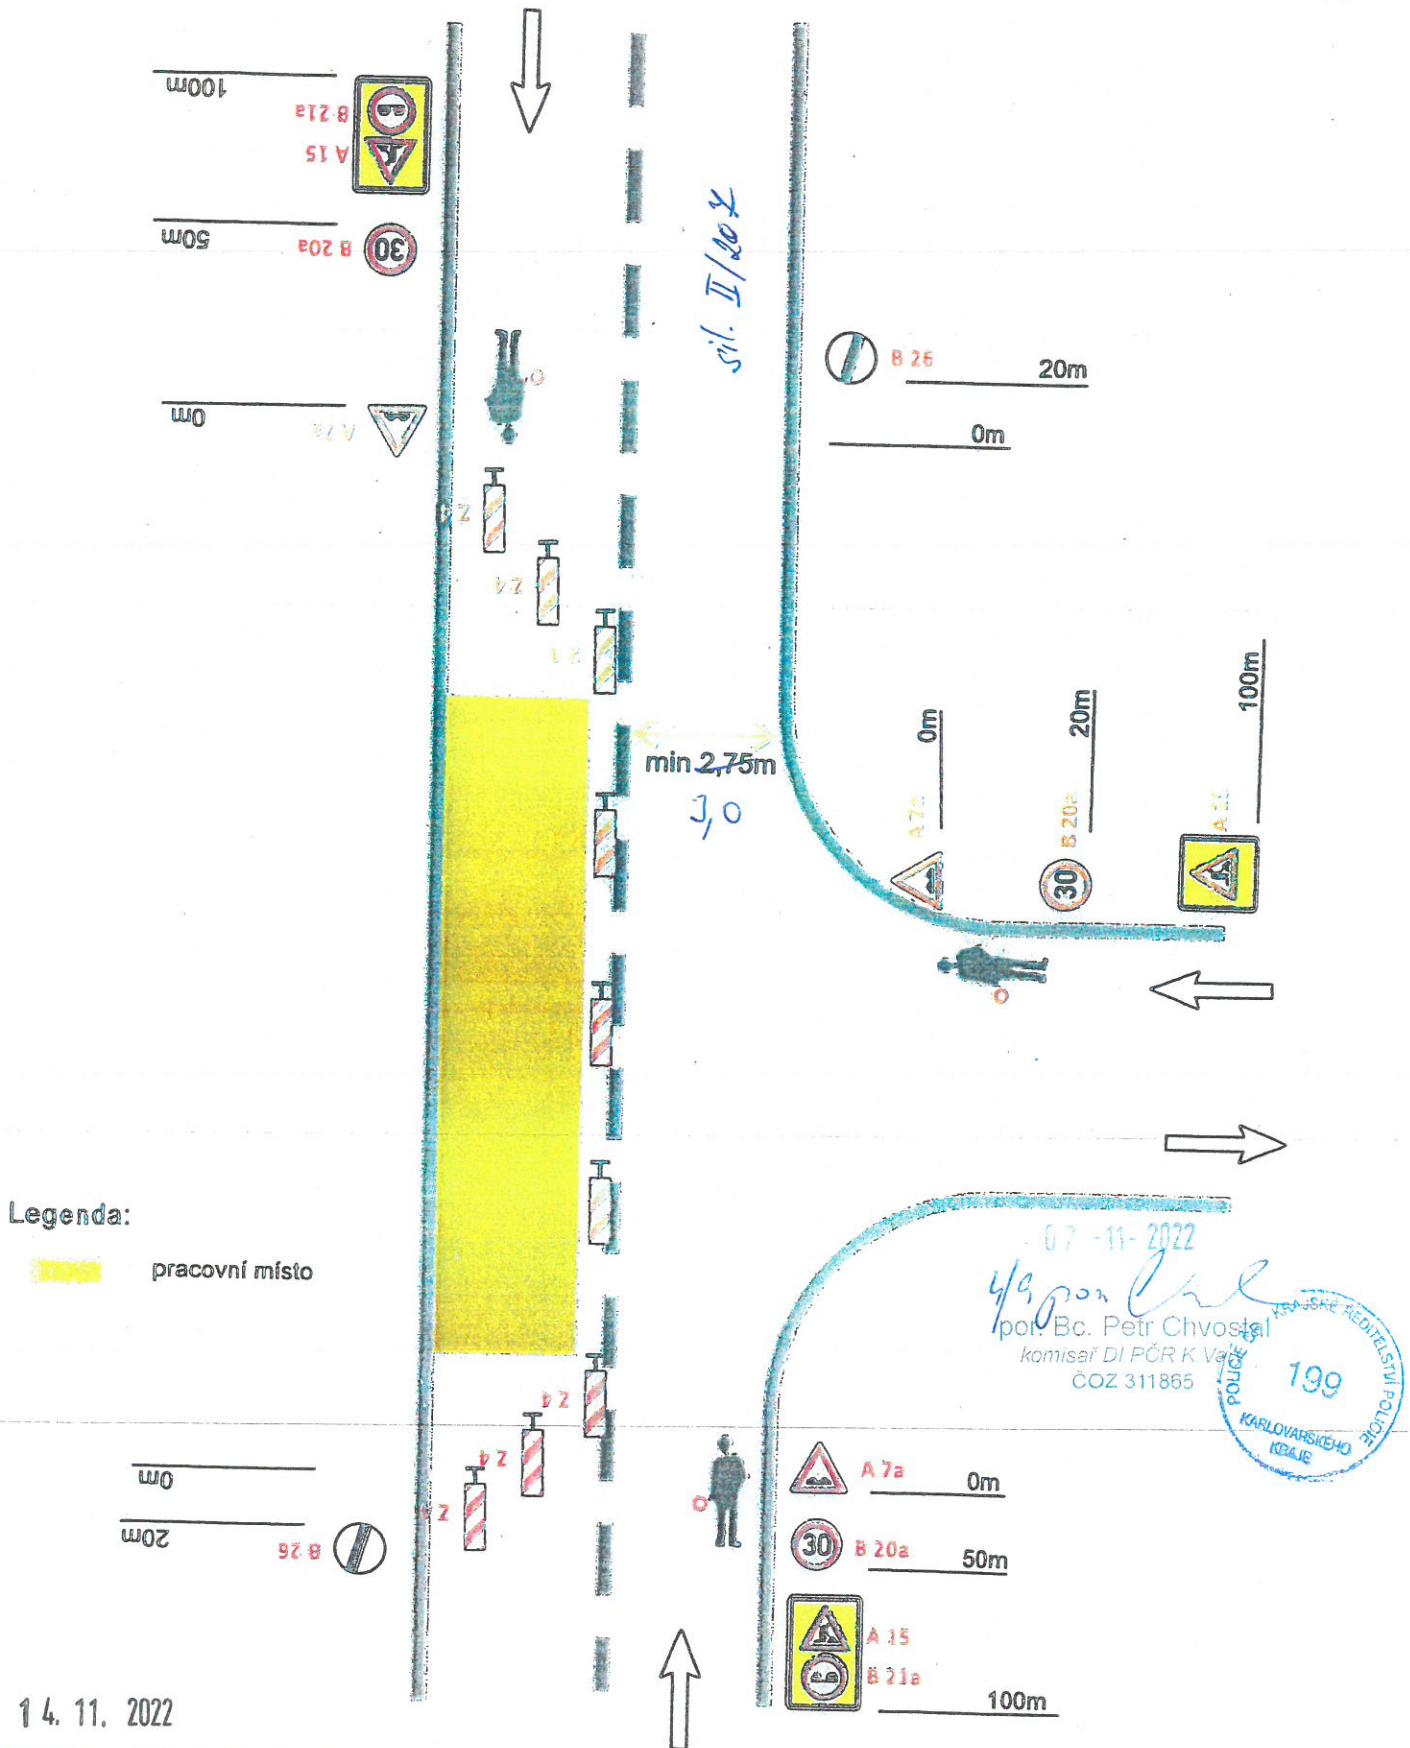

14. 11. 2022


Příloha k čj. 16788/00/22
1A HISTORIE MÍST
KARLOVARSKÉHO KRAJE
1/8

II/208 Bulotice

Provoz bude řízen proškolenou obsluhou.

Dopravní zařízení z 4 bude umístěno v max. rozestupech 10m.

V případě prací na druhé polovině vozovky bude značení náležitě upraveno.

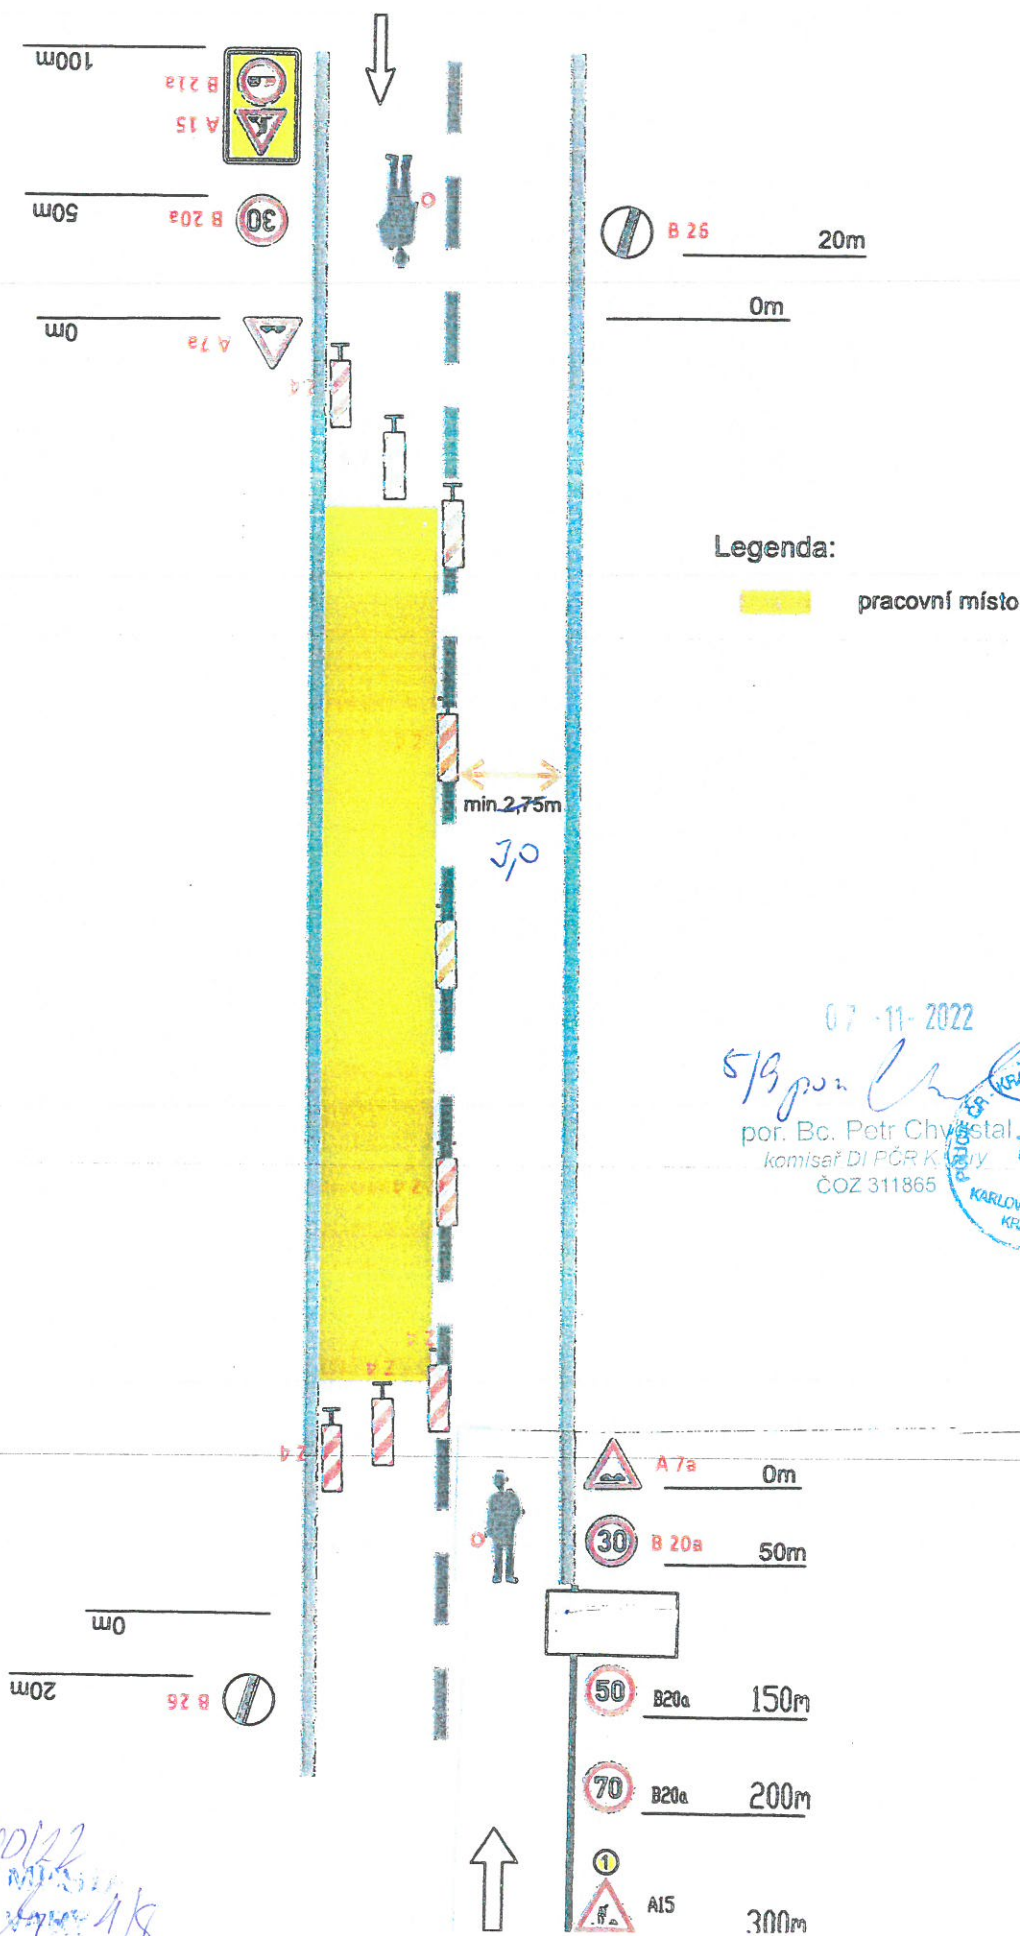

14. 11. 2022

Příloha k č. 16 488/00/22
MAJESTRAT MČST
CARLIVY 1/8


DIO - II/104 R. ložec

Pozn:

Provoz bude řízen proškolenou obsluhou.

Dopravní zařízení 2.4 bude umístěno v max. rozestupech 10m.

V případě prací na druhé polovině vozovky bude značení náležitě upraveno.

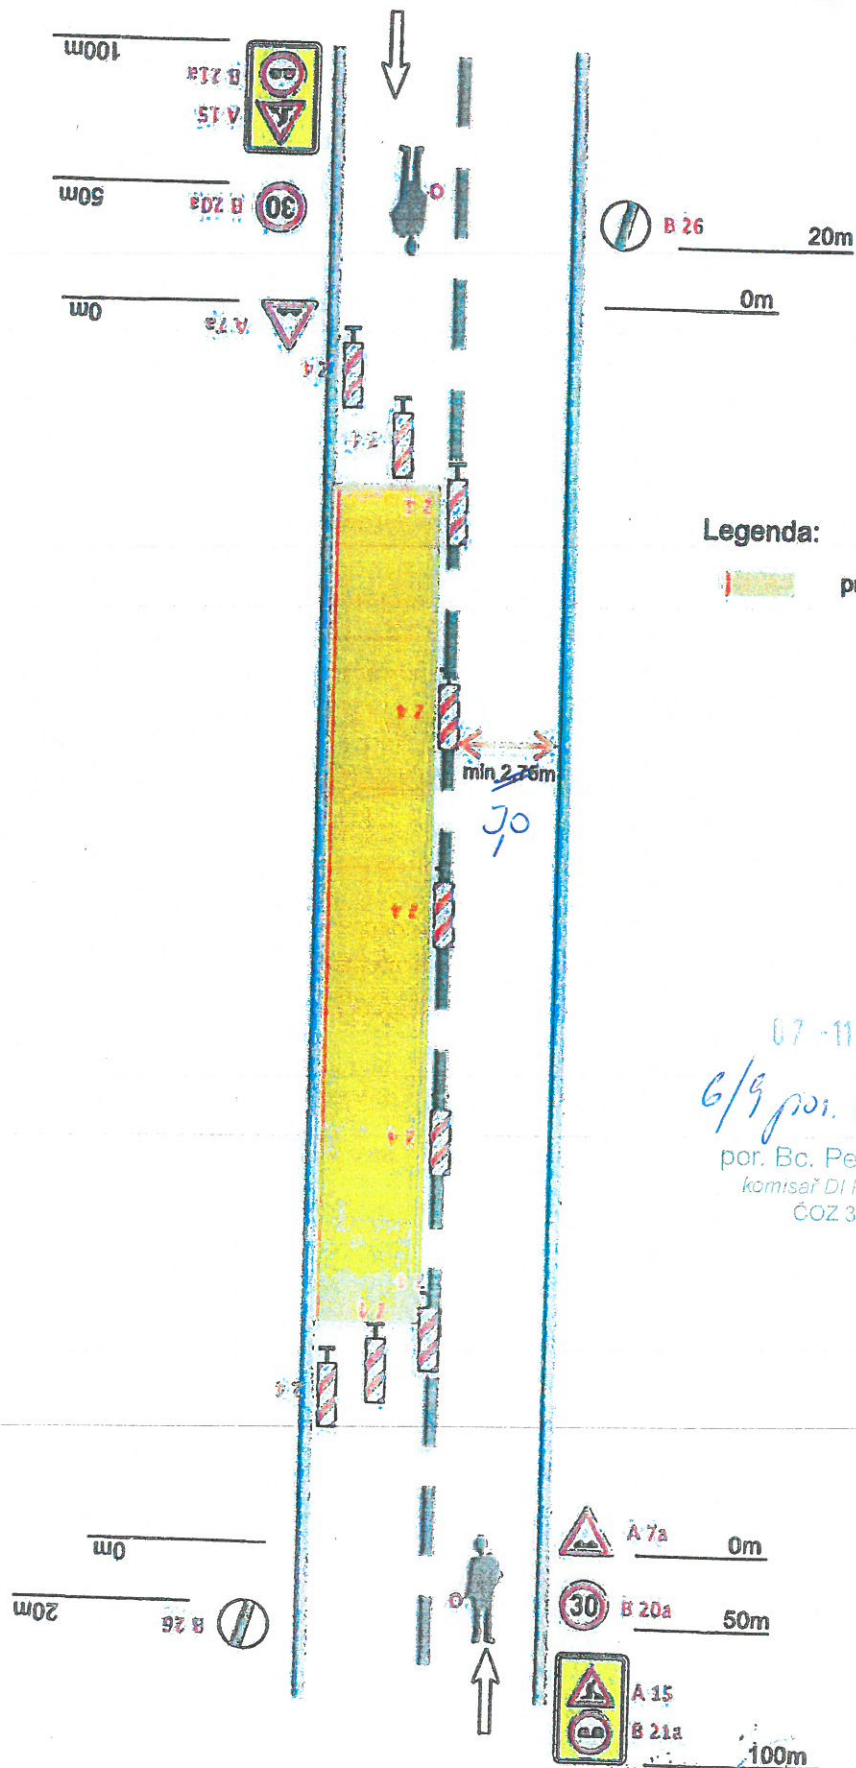

14. 11. 2022


16288/001/22
5/10

DOPRAVNĚ INŽENÝRSKÁ OPATŘENÍ

Odfrézovaný povrch vozovky mimo pracovní dobu - řízení dopravy dopravním značením.

II/204 Bělovec

Začátek a konec frézování provést stupňovitě pro lepší přejezd vozidel.

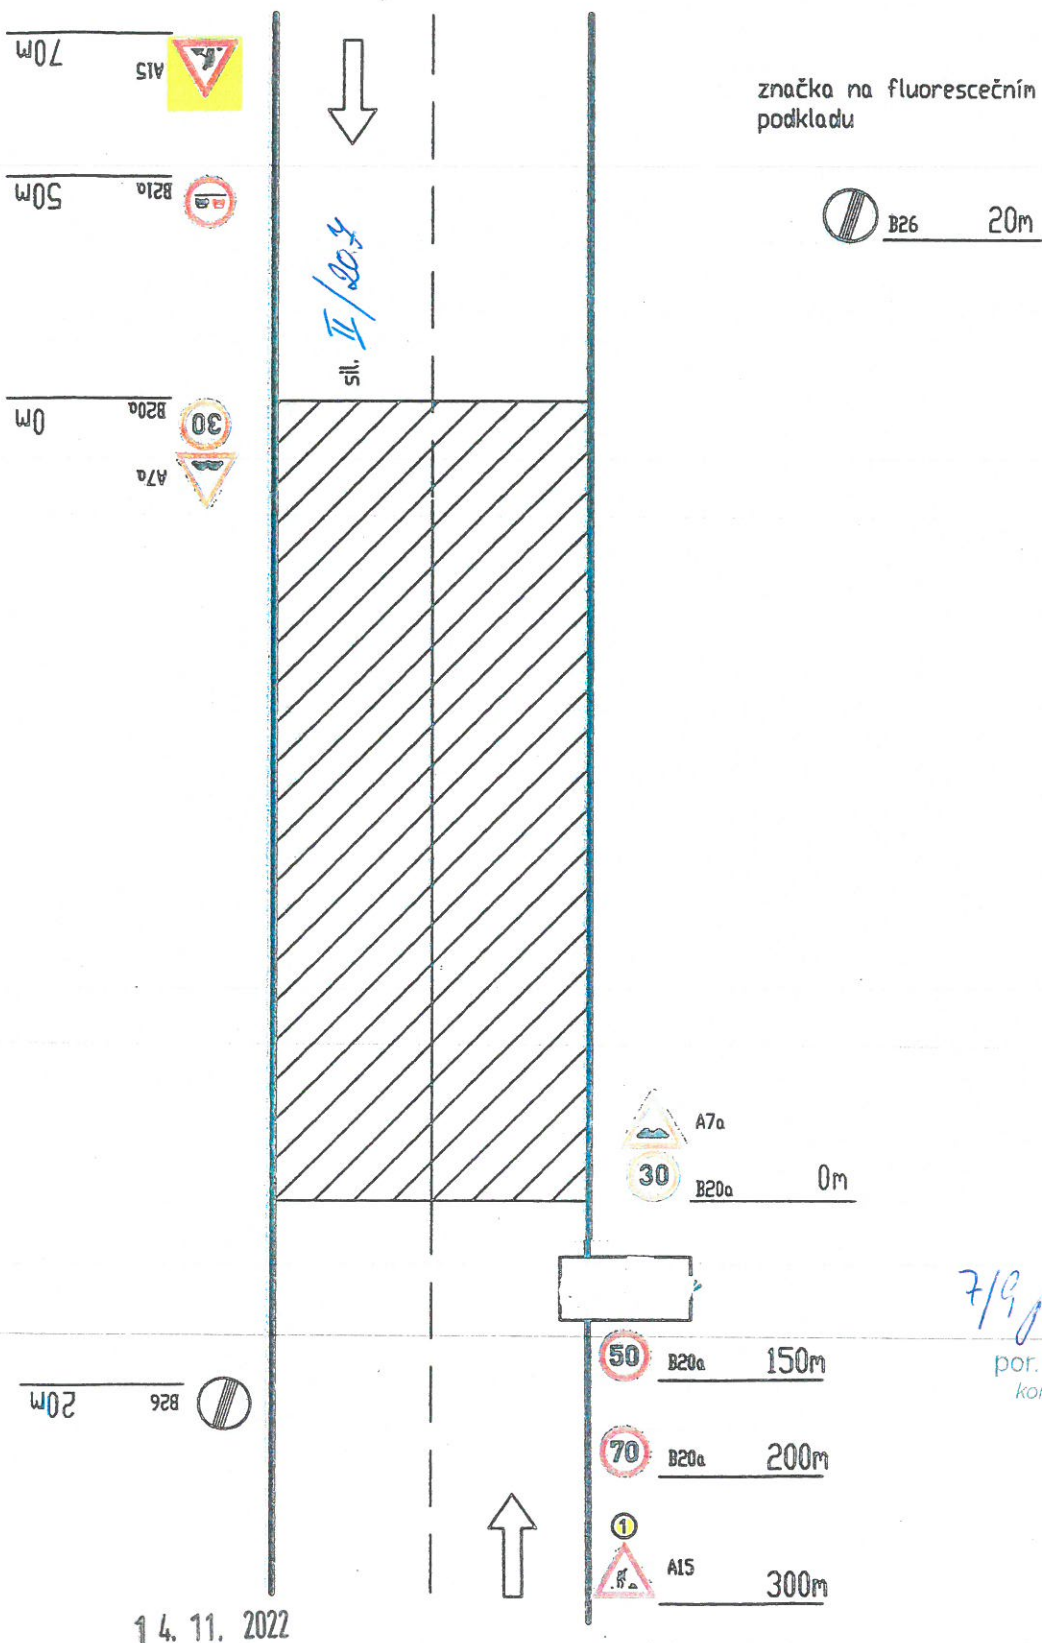

14. 11. 2022

07. 11. 2022
 7/9 por. Bc. Petr Chvojkál
 komisař DI PČR K. Vary
 ČOZ 311865




16488/00177
 6/8

DIO - rekonstrukce silnice
Vzor uzavřených bočních komunikací

Pozn:

V průběhu realizace stavebních prací bude tímto způsobem postupně uzavřen vjezd a výjezd vozidlům na křížení *MK a ÚK II/ 207 Bělořec*

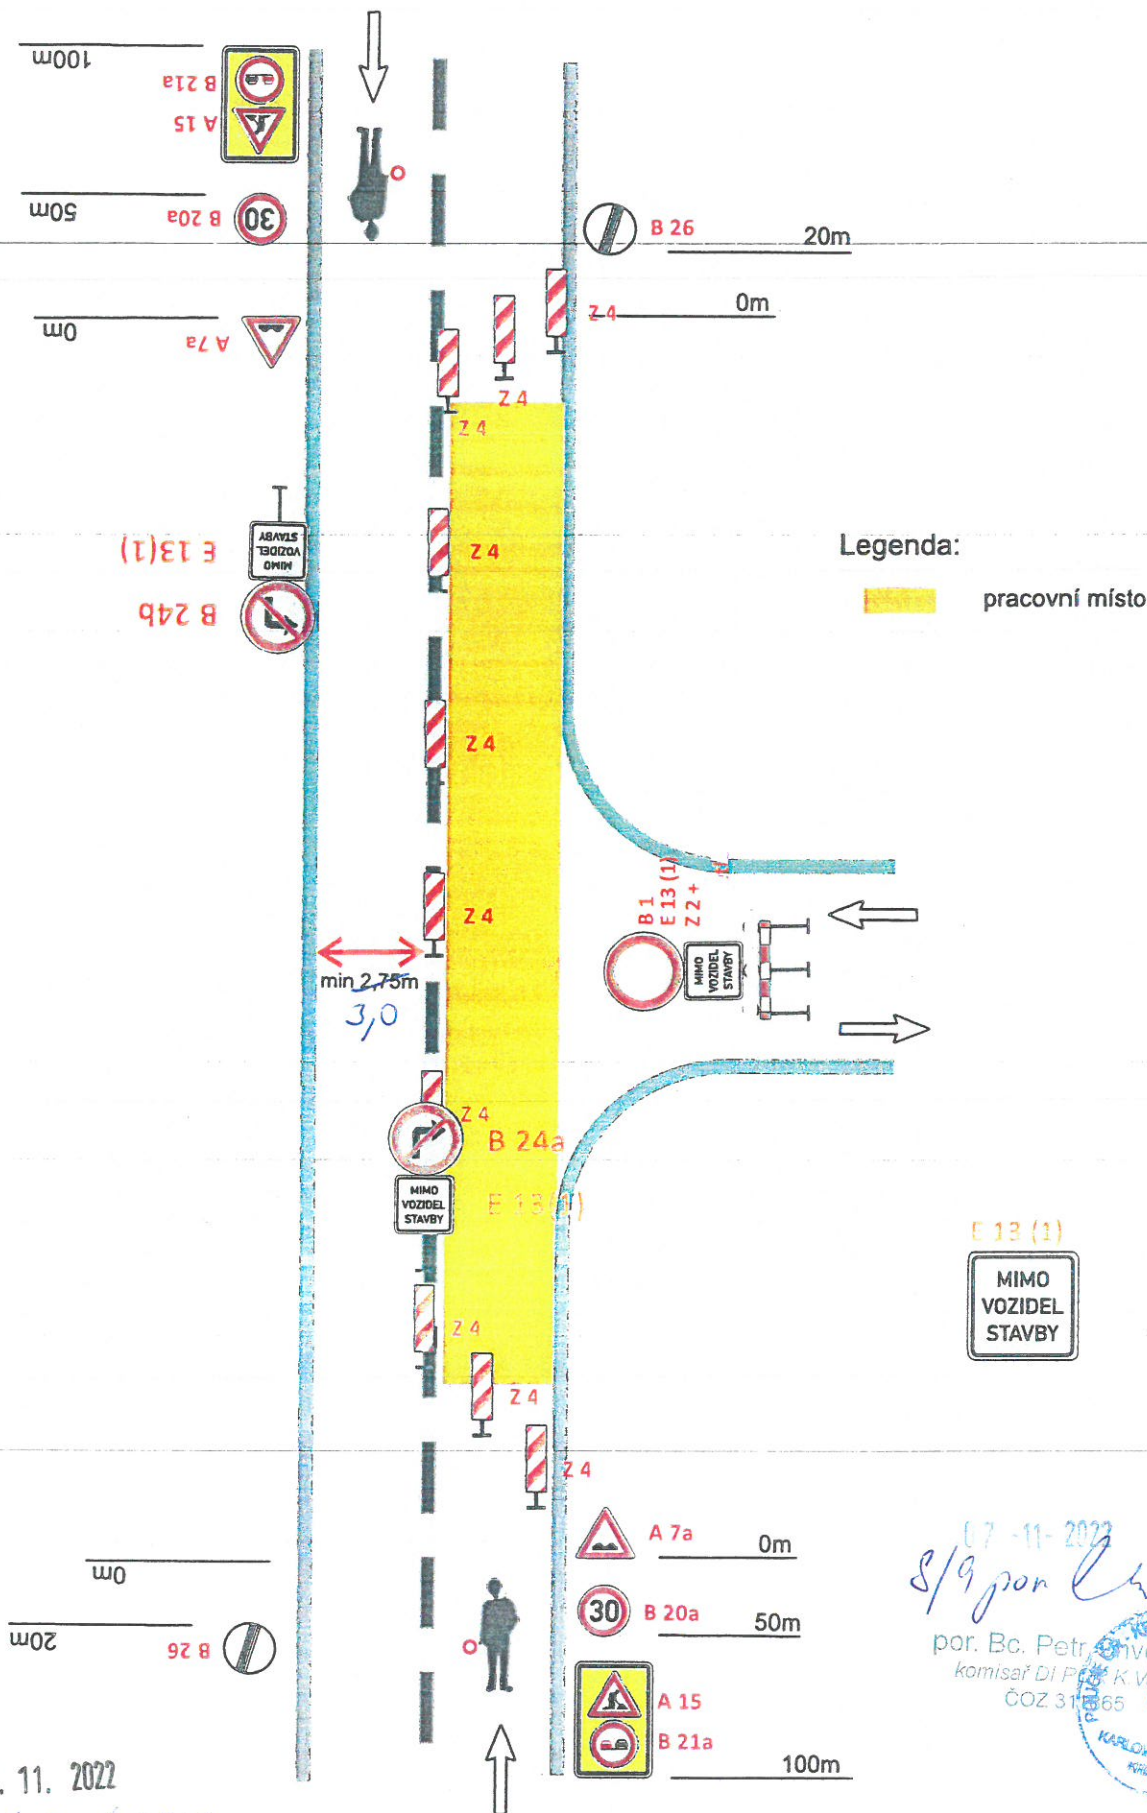

14. 11. 2022

16288/001/22

Handwritten signature and date 2/8

07-11-2022
 8/9 por *Handwritten signature*
 por. Bc. Petr Chvostal
 komisař DI P. K. V. V.
 ČOZ 31 65 799
 KARLOVARSKÝ KRAJ
 KARLOVY VARY

DOČASNÉ DOPRAVNÍ ZNAČENÍ
V MÍSTĚ KŘÍŽOVATKY
S MÍSTNÍ KOMUNIKACÍ



MÍSTNÍ KOMUNIKACE

17. 11. 2022

9/9 por. Ch
por. Bc. Petr Chvoška
komisář DI PČR K Vary
ČOZ 311855



14. 11. 2022

16288/00/22

8/8

