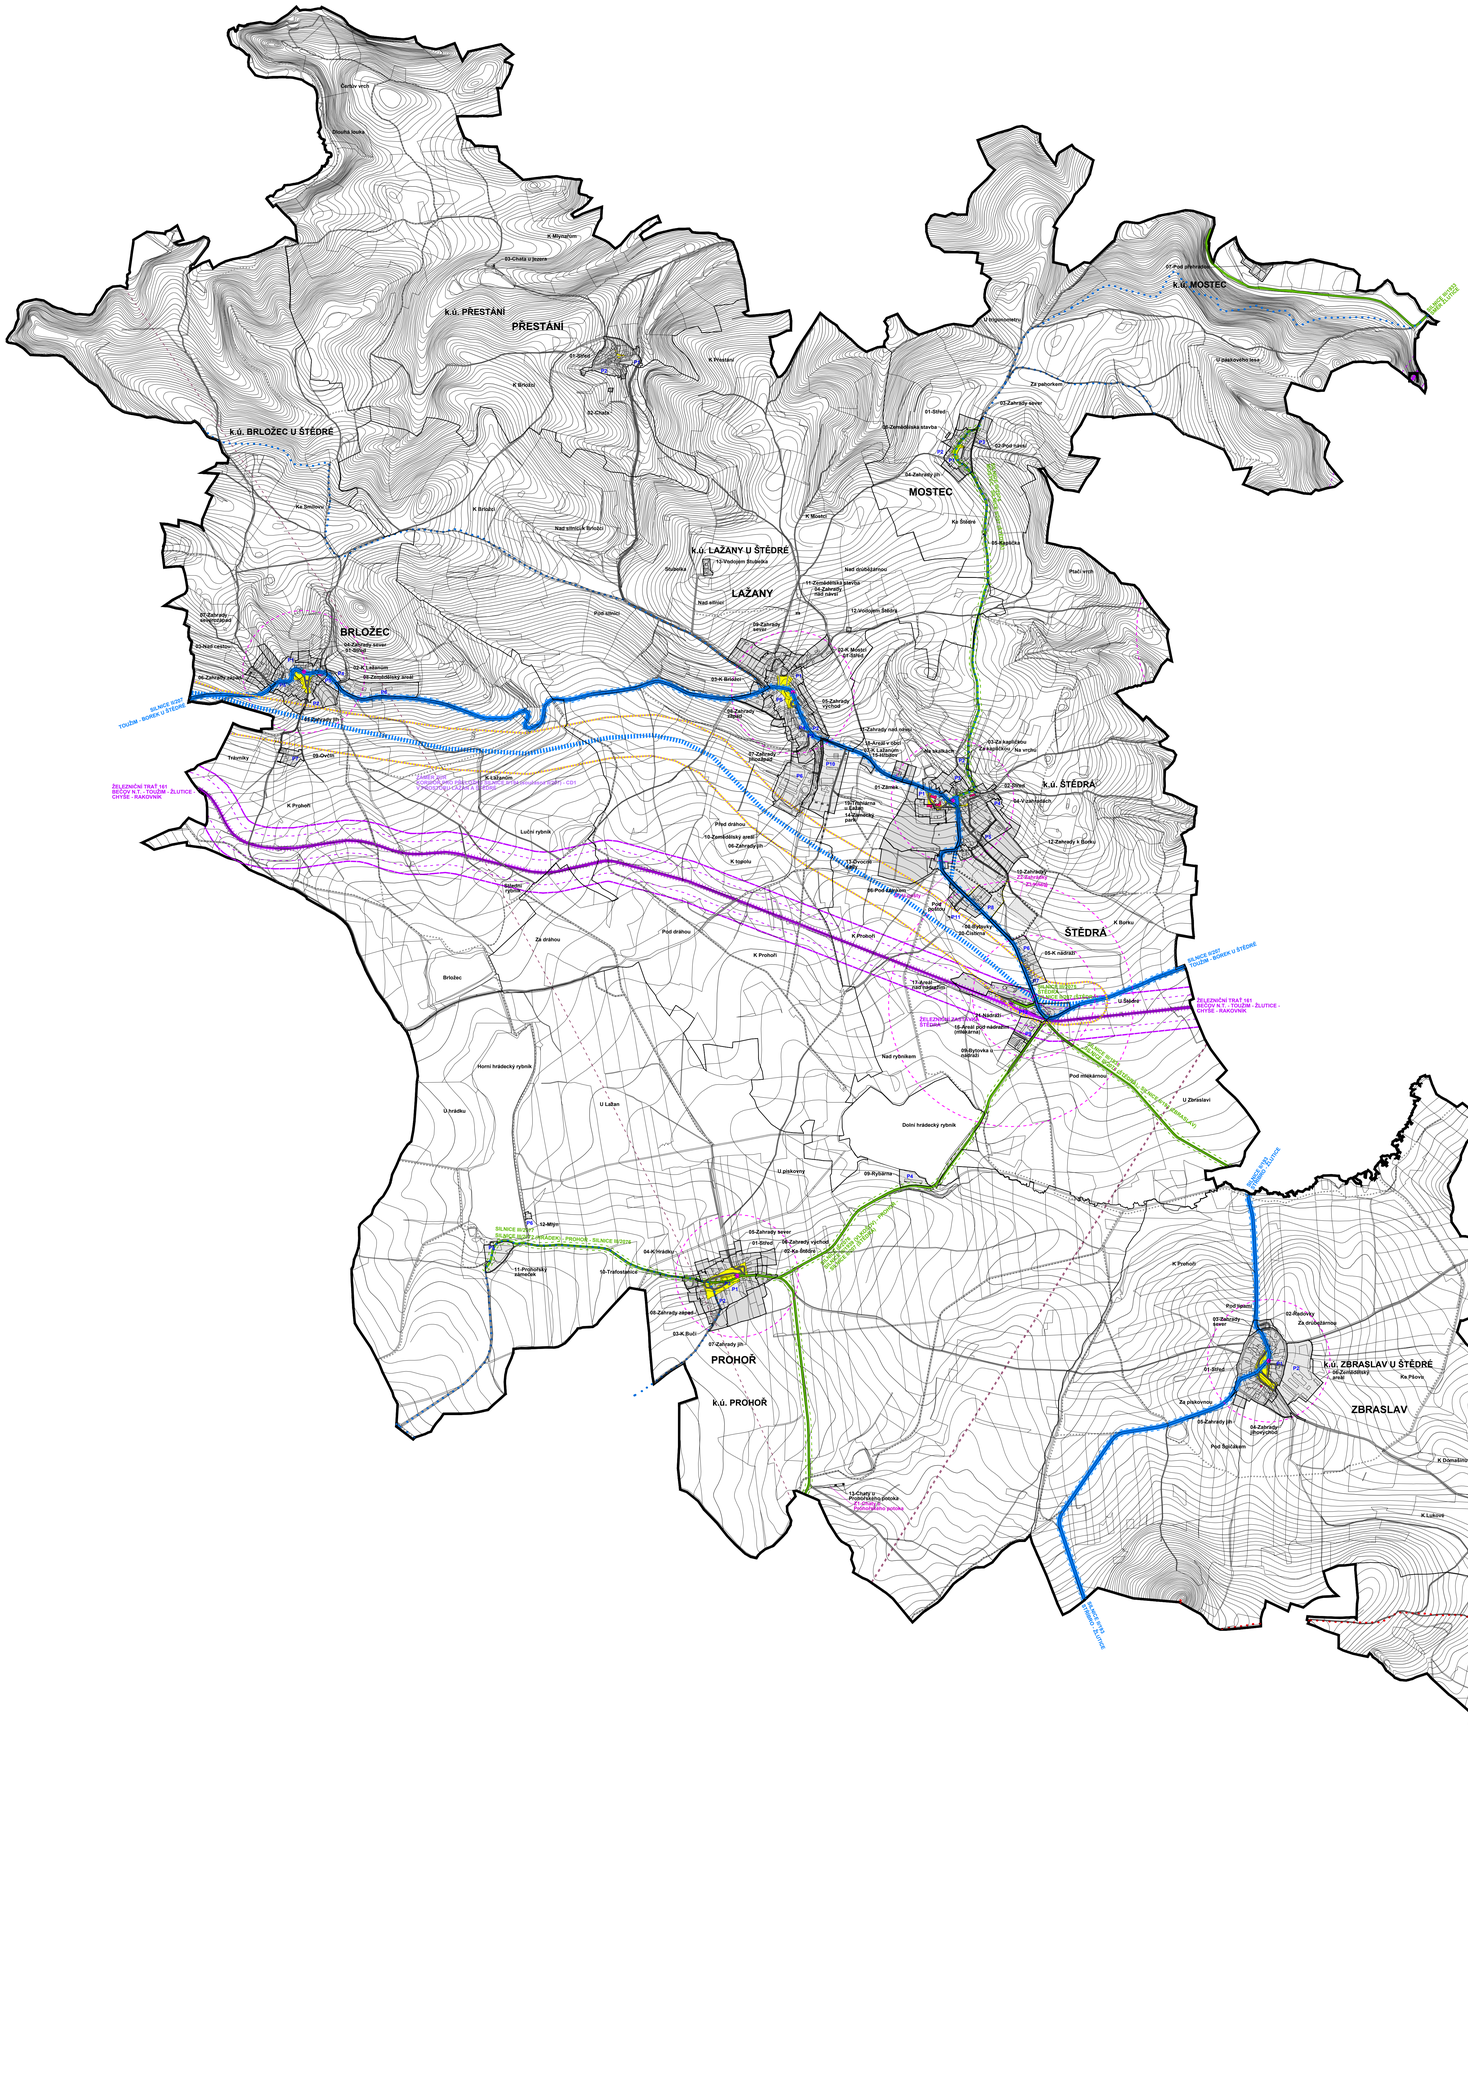

100 200 m

LEGENDA:

	hranice katastrálních území *
	hranice parcel katastru nemovitostí *
	vrstevnice **
ŠTĚDRÁ	místní názvy sídel
U Hřbitu	místní názvy v krajině * **

Poznámky:
* dle katastru nemovitostí
** dle mapy ZM 10

ZÁKLADNÍ ČLENĚNÍ ÚZEMÍ:

	hranice řešeného území
	hranice lokalit v zastavěném území
01-Střed	označení lokalit v zastavěném území
P1	označení ploch přestavby
Z1	označení zastavitelných ploch

PLOCHY S ROZDÍLNÝM ZPŮSOBEM VYUŽITÍ:

	plochy zastavěné
	plochy zastavitelné, plochy přestaveb

VEŘEJNÁ DOPRAVNÍ INFRASTRUKTURA:

stav: návrh:

	silnice II.třídy
	koridor 200 m pro přeložku silnice II. třídy (záměr ZÚR)
	silnice III.třídy
	místní komunikace obslužné - funkční skupiny C (obecní)
	místní komunikace - funkční skupiny D2 (obecní, nemotorové)
	účelové komunikace
	železniční trať regionální
	koridor 200 m pro modernizaci regionální žel. trati (záměr ZÚR)
	trasa pro cyklisty
	trasa turistická
	zastávka veřejné autobusové dopravy
	tunel železniční dopravy
	železniční zastávka
	izochrona dostupnosti zastávek veřejné dopravy

linky dopravní infrastruktury:

	OP silnice II.třídy
	OP silnice III.třídy
	OP železniční dráhy regionální a místní
	OP letišť - s výškovým omezením staveb - celé území (2 pásma)
	OP zařízení zajišťujícího letecký provoz

poznámky:
OP ochranné pásmo

VEŘEJNÁ INFRASTRUKTURA:

stav: návrh:

	veřejná prostranství
	občanské vybavení

ZAKÁZKA:

ÚZEMNÍ PLÁN ŠTĚDRÁ

KLIENT - OBJEDNATEL:

Obec Štědrá
Štědrá čl. 264 51 Štědrá
IČ: 00255041
František Pánek, starosta a určený zastupitel
telefon: 353 395 211, 725 051 080
email: ou.stedra@iol.cz

POŘIZOVATEL:

Magistrát města Karlovy Vary
Úřad územního plánování a stavební úřad
U Spořitelny 2, 360 01 Karlovy Vary
Mgr. Jan Bartoň
telefon: 353 152 651
email: j.barton@mmkv.cz

ARCHITEKT - ZHOTOVITEL:

Ing.arch. Rudolf Wiszczor
autorizovaný architekt ČKA 3633
IČ: 86764094
R E G I O N S T U D I O
Náměst Dr.Beneše 1321/15
430 01 Chomutov
email: studio@regionstudio.eu
www.regionstudio.eu
hlavní architekt: Ing.arch. Rudolf Wiszczor
telefon: 773 684 771
zástupce hlavního architekta: MgA. Pavla Wiszczorová
telefon: 777 775 784
spolupracovníci:
Ing. Petr Hrdlička, ČKAIT 0401000
RNDr. Jana Borůvová, ČKA 2875

ČÍSLO ZAKÁZKY:
032-ŠTĚD

DATUM:
09/2021

FÁZE ZAKÁZKY:
NÁVRH PRO ŘÍZENÍ O ÚZEMNÍM PLÁNU

MĚŘÍTKO:
1:10 000

FORMÁT:
1260x1040 mm

ČÁST:
04

NÁZEV:
KONCEPCE VEŘEJNÉ INFRASTRUKTURY
OBČANSKÉ VYBAVENÍ A VEŘEJNÉ PROSTRANSTVÍ
DOPRAVNÍ INFRASTRUKTURA