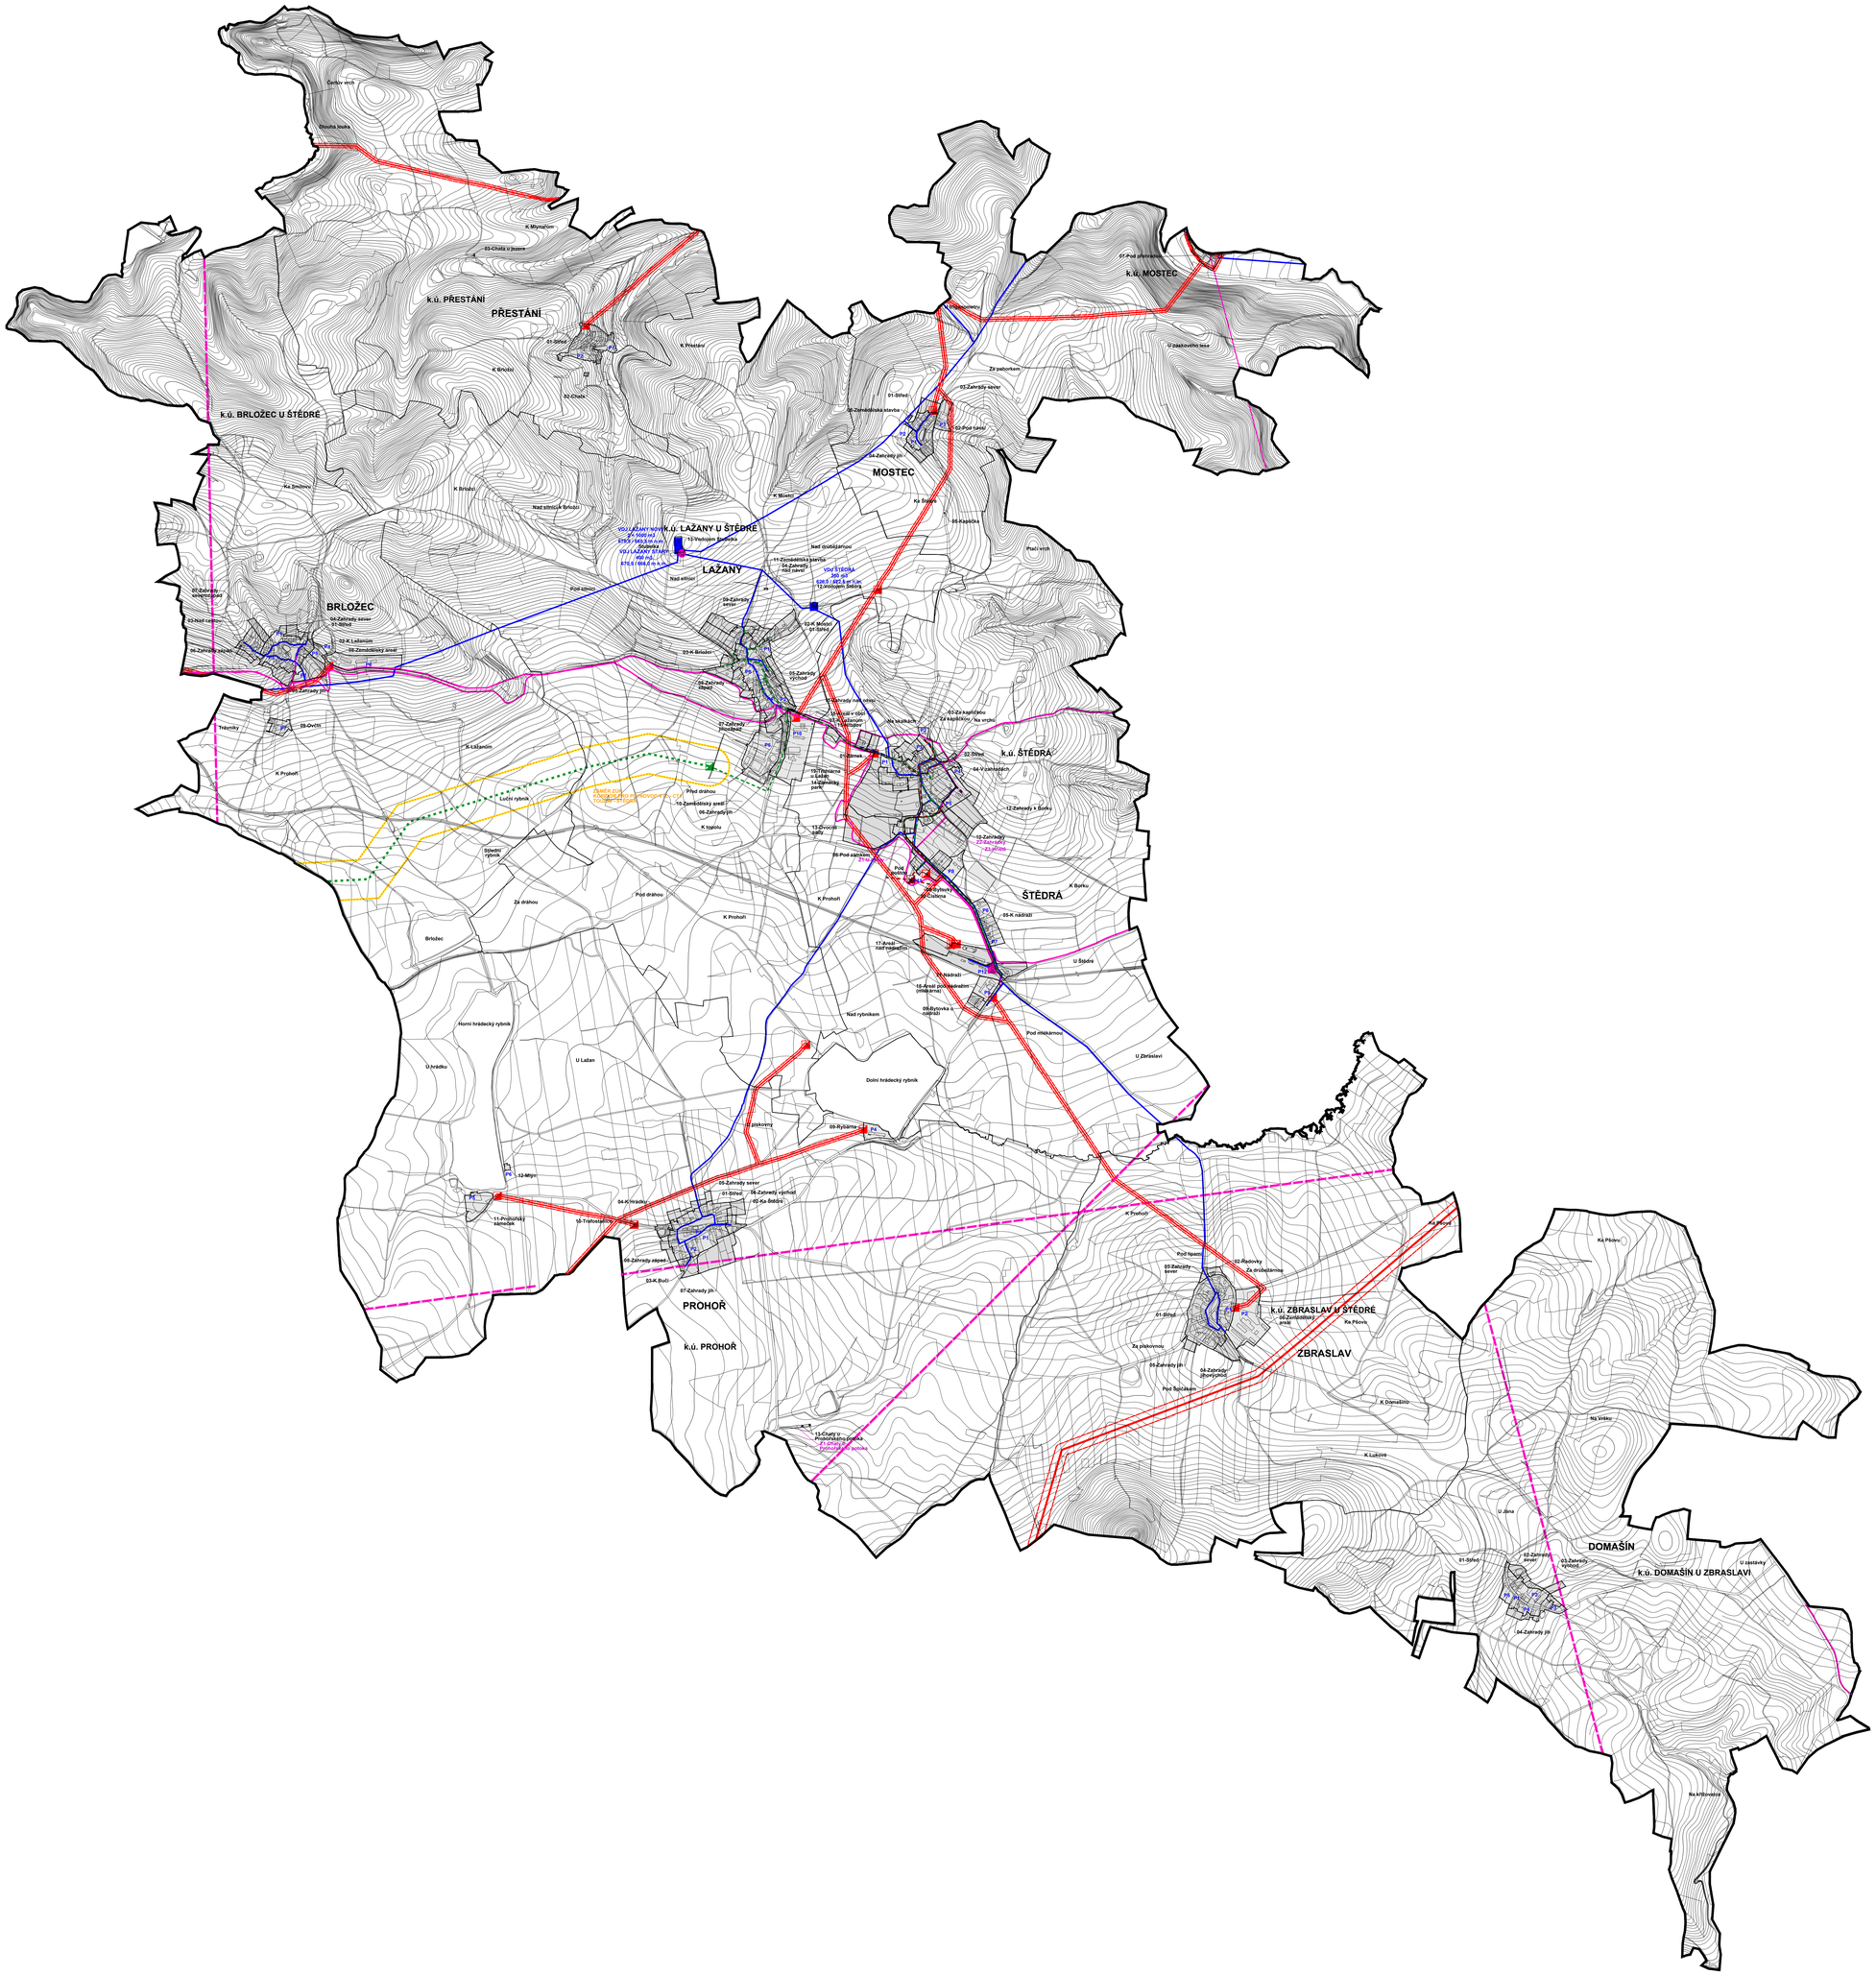

100 200 m

LEGENDA:

	hranice katastrálních území *
	hranice parcel katastru nemovitostí *
	vrstevnice **
ŠTĚDRÁ	místní názvy sídel
U Mlýku	místní názvy v krajině * **

Poznámky:

*	dle katastru nemovitostí
**	dle mapy ZM 10

ZÁKLADNÍ ČLENĚNÍ ÚZEMÍ:

	hranice řešeného území
	hranice lokalit v zastavěném území
01-Střed	označení lokalit v zastavěném území
P1	označení ploch přestavby
Z1	označení zastavitelných ploch

PLOCHY S ROZDÍLNÝM ZPŮSOBEM VYUŽITÍ:

	plochy zastavěné
	plochy zastavitelné, plochy přestaveb

VEŘEJNÁ TECHNICKÁ INFRASTRUKTURA:

vodní hospodářství:

	vodojem zemní
	vodovodní řad pitné vody
	čistírna odpadních vod
	kanalizace splašková

energetika:

	plynovod VTL (záměr ZÚR)
	koridor 200 m VTL plynovodu (záměr ZÚR)
	regulační stanice VTL/STL
	plynovod STL
	trafostanice 22/0,4 kV
	venkovní vedení elektrické sítě VN 22 kV
	kabelová vedení elektrické sítě VN 22 kV
	venkovní vedení elektrické sítě ZVN 400 kV

spoje:

	telefonní ústředna
	telekomunikační vedení
	základnová stanice GSM
	radiový směrový spoj

limity technické infrastruktury:

	OP ploch a objektů na elektrické síti VN
	OP vedení elektrické sítě VN a NN
	OP vedení elektrické sítě ZVN a VVN

Poznámky:

OP	ochranné pásmo

ZAKÁZKA:

ÚZEMNÍ PLÁN ŠTĚDRÁ

KLIENT - OBJEDNATEL:

Obec Štědrá
Štědrá 43, 364 51 Štědrá
IČ: 00255041
František Pánek, starosta a určený zastupitel
telefon: 353 395 215, 725 051 080
email: ou.stedra@iol.cz

POŘIZOVATEL:

Magistrát města Karlovy Vary
Úřad územního plánování a stavební úřad
U Spořitelny 2, 360 01 Karlovy Vary
Mgr. Jan Bartoň
telefon: 353 152 651
email: j.barton@mmkv.cz

ARCHITEKT - ZHOTOVITEL:

Ing.arch. Rudolf Wiszczor
autorizovaný architekt ČKA 3633
IČ: 86764594
R E G I O N S T U D I O
Náměstí Dr.Beneše 1321/15
430 01 Chomutov
email: studio@regionstudio.eu
www.regionstudio.eu
hlavní architekt: Ing.arch. Rudolf Wiszczor
telefon: 773 694 773
zástupce hlavního architekta: Mgr. Pavla Wiszczorová
telefon: 777 775 784
spolupracovali:
Ing. Petr Hrdlička, ČKAIT 0401000
RNDr. Jana Borišová, ČKA 2875

ČÍSLO ZAKÁZKY:
032-ÚTÚD

DATUM:
04/2021

FÁZE ZAKÁZKY:
NÁVRH PRO ŘÍZENÍ O ÚZEMNÍM PLÁNU

MĚŘÍTKO:
1:10 000

FORMÁT:
1260x1540 mm

ČÍSLO:
05

NÁZEV:
KONCEPCE VEŘEJNÉ INFRASTRUKTURY
TECHNICKÁ INFRASTRUKTURA